Готель на 270 місць у м. Суми

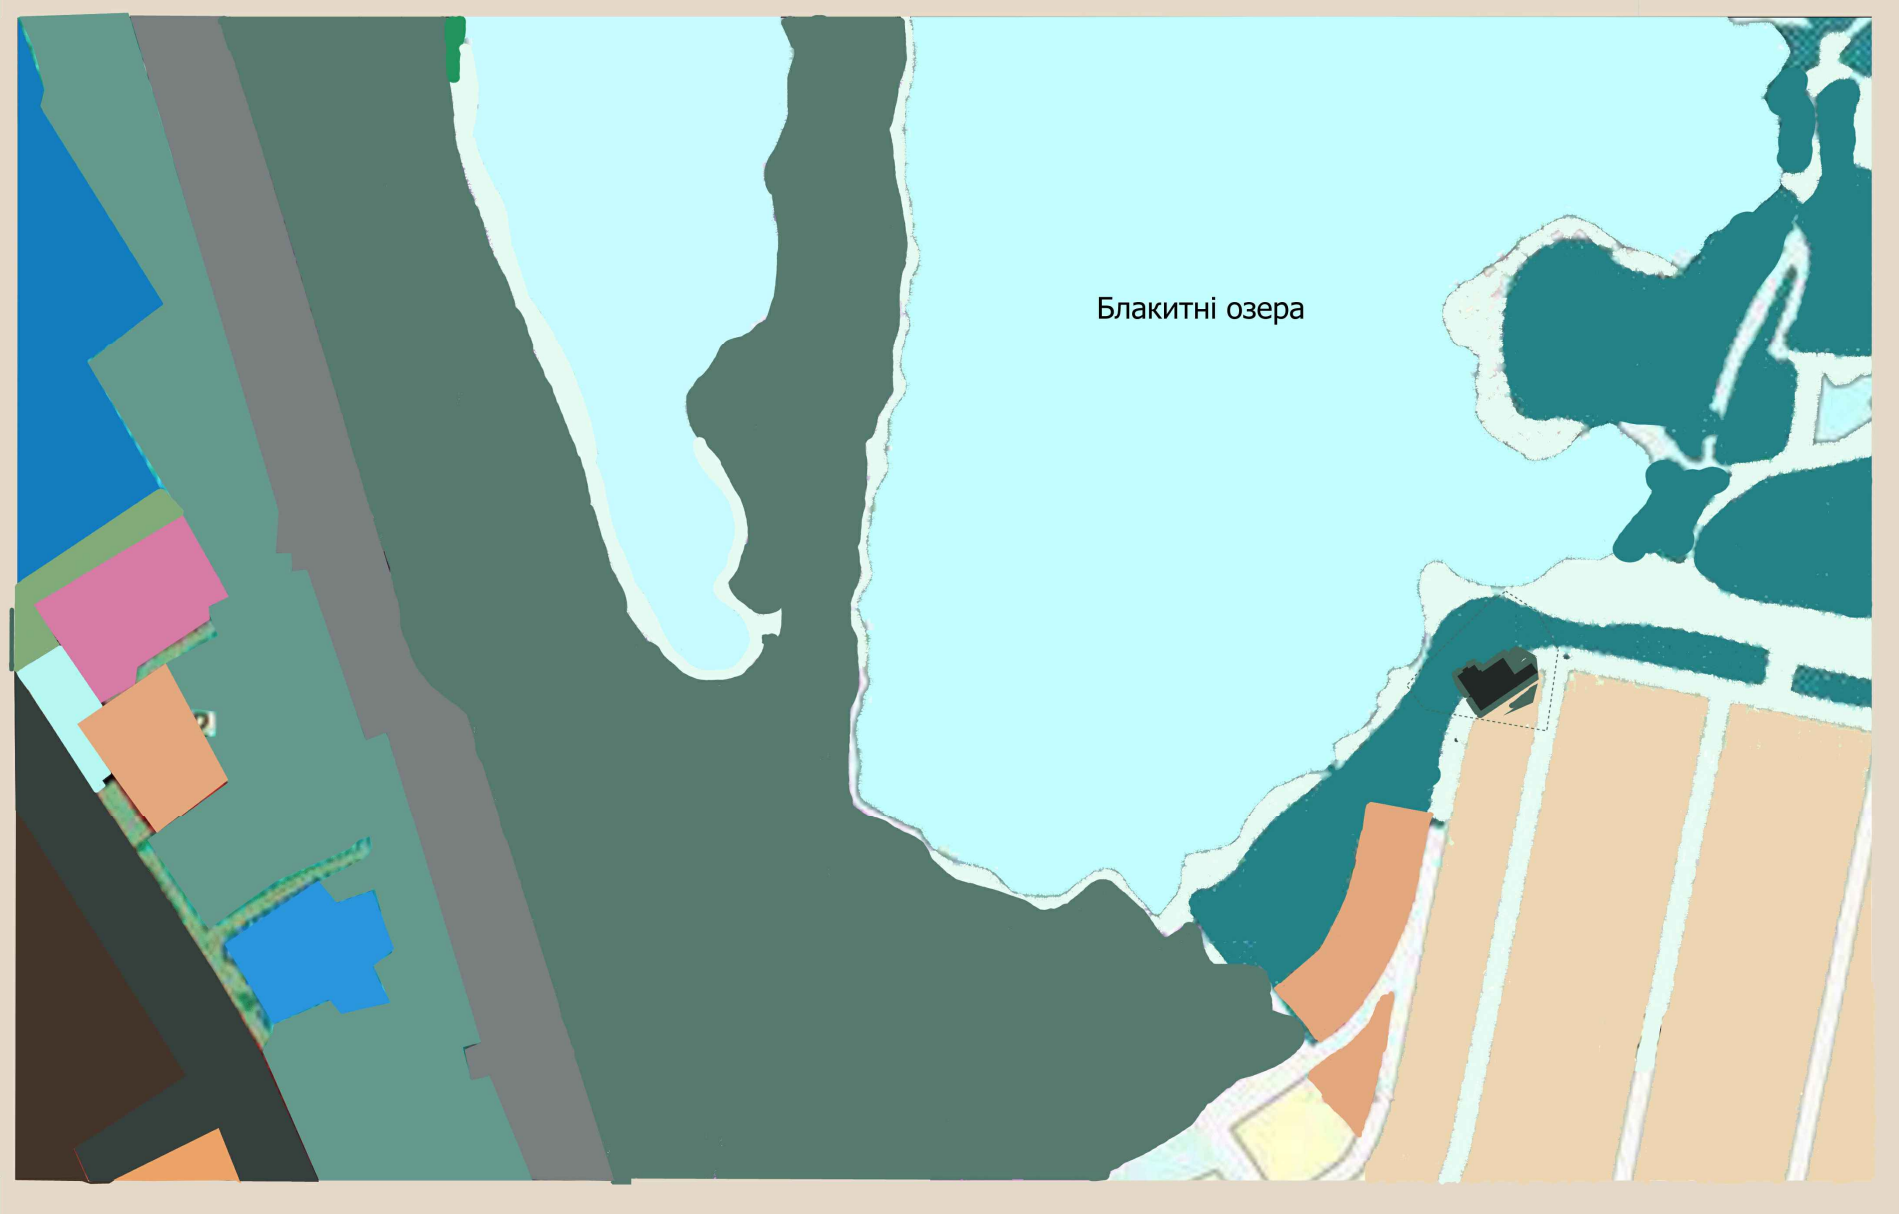

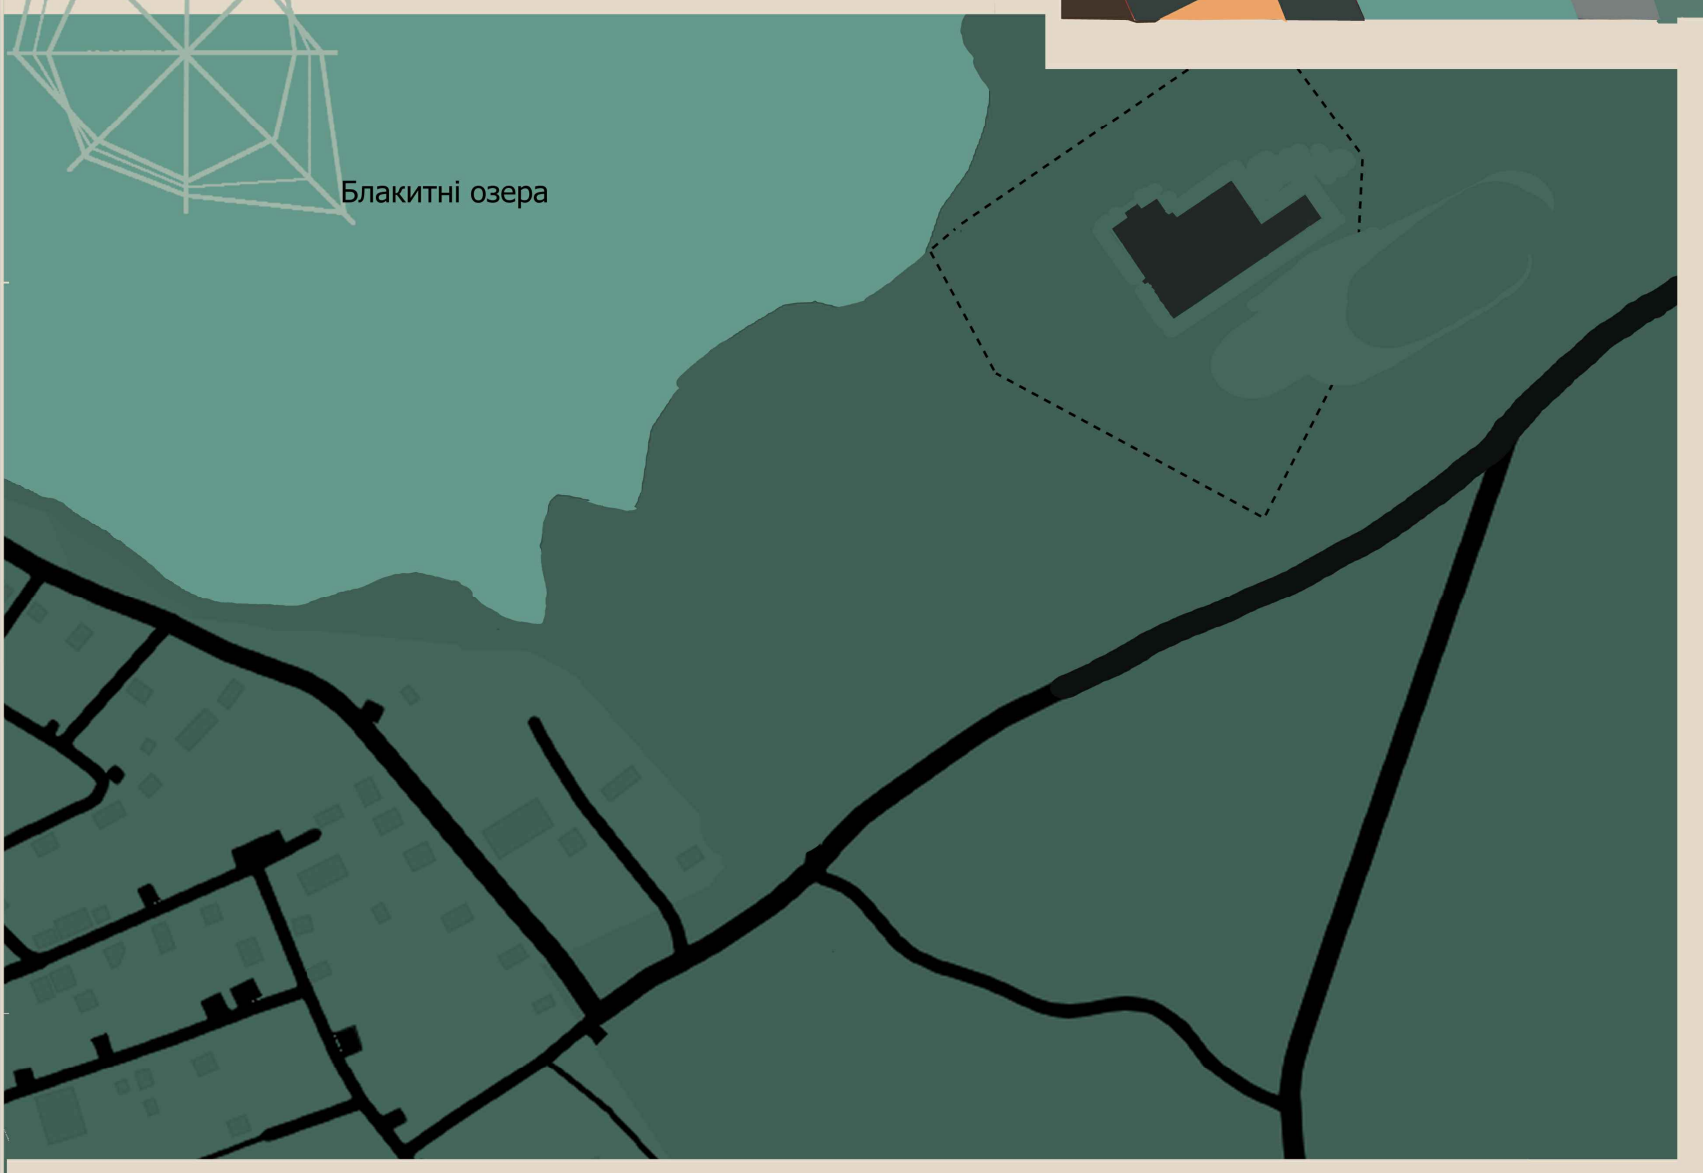

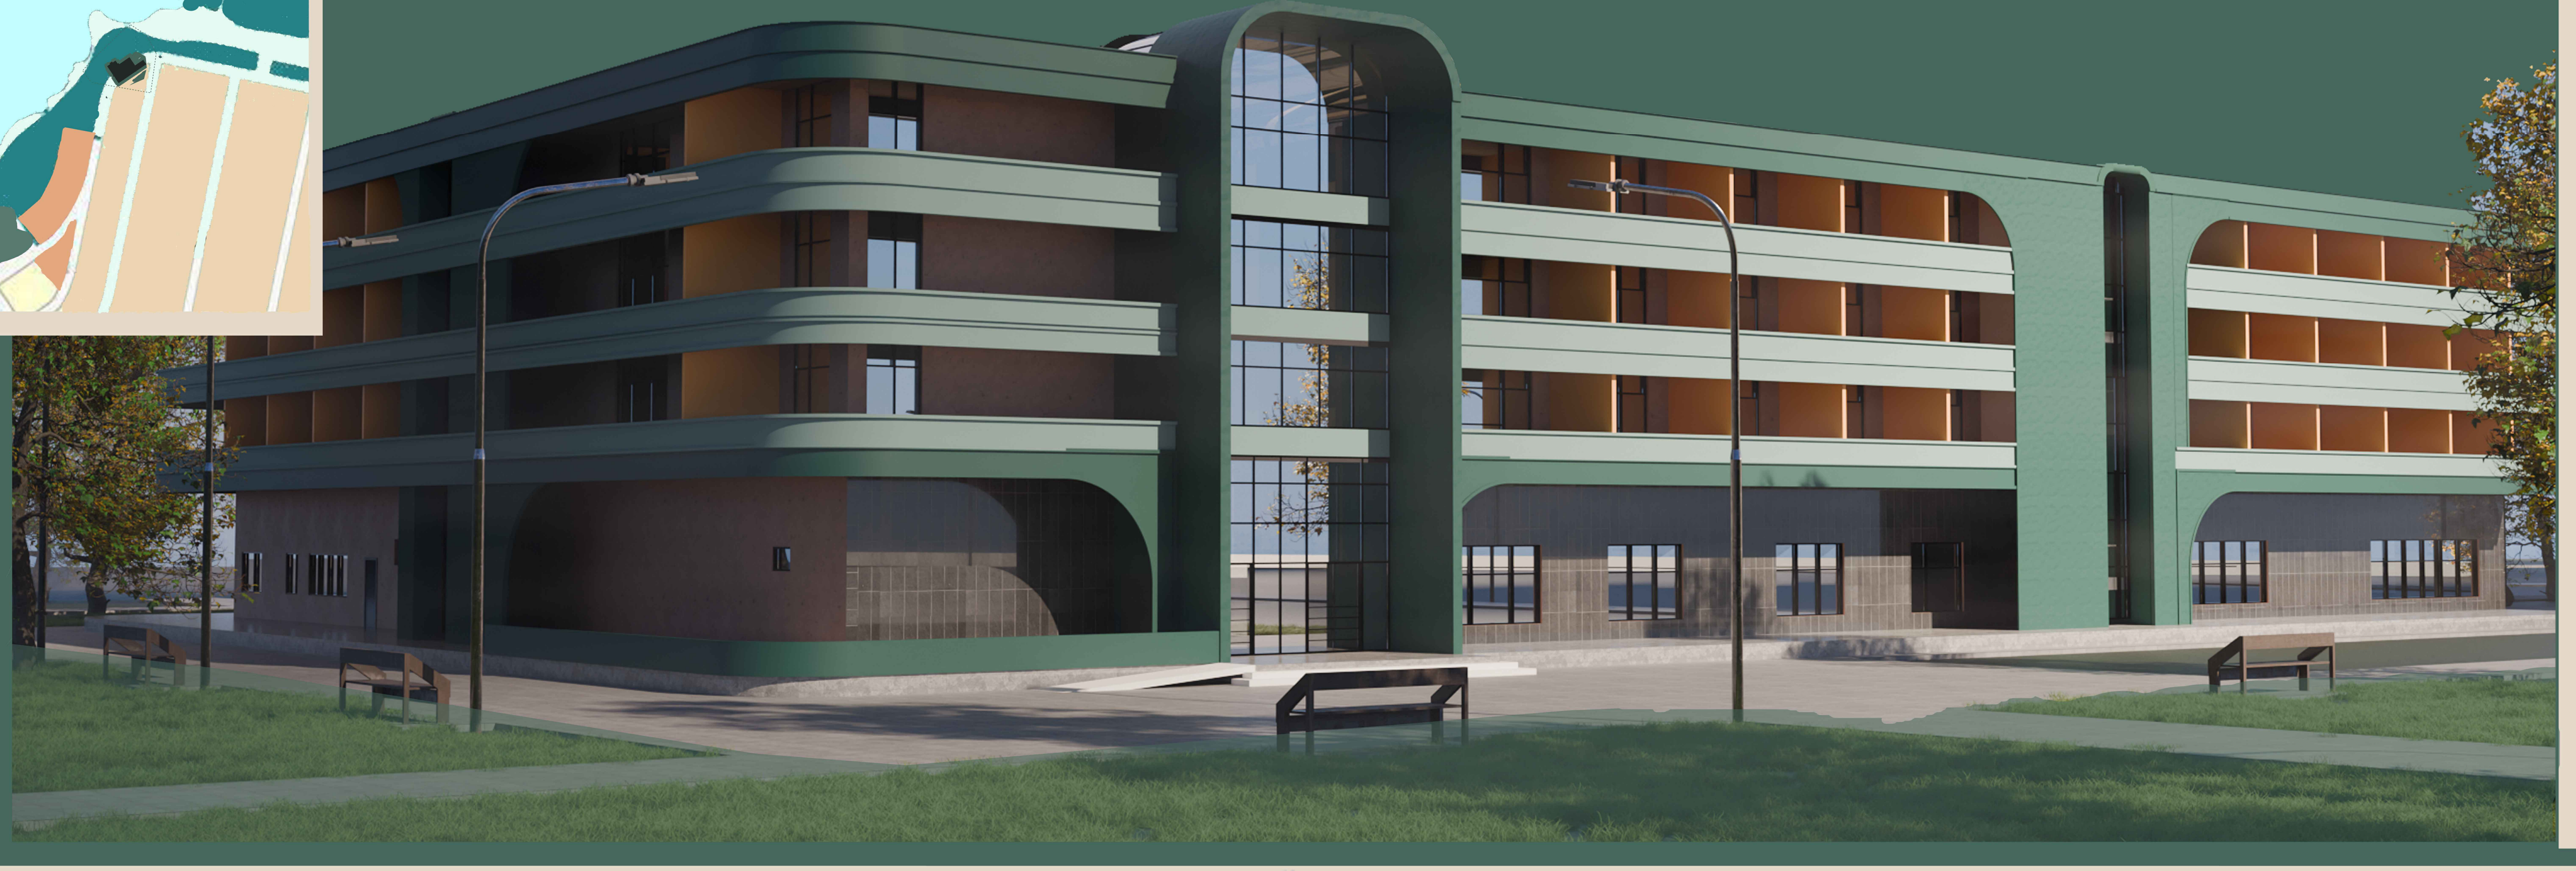

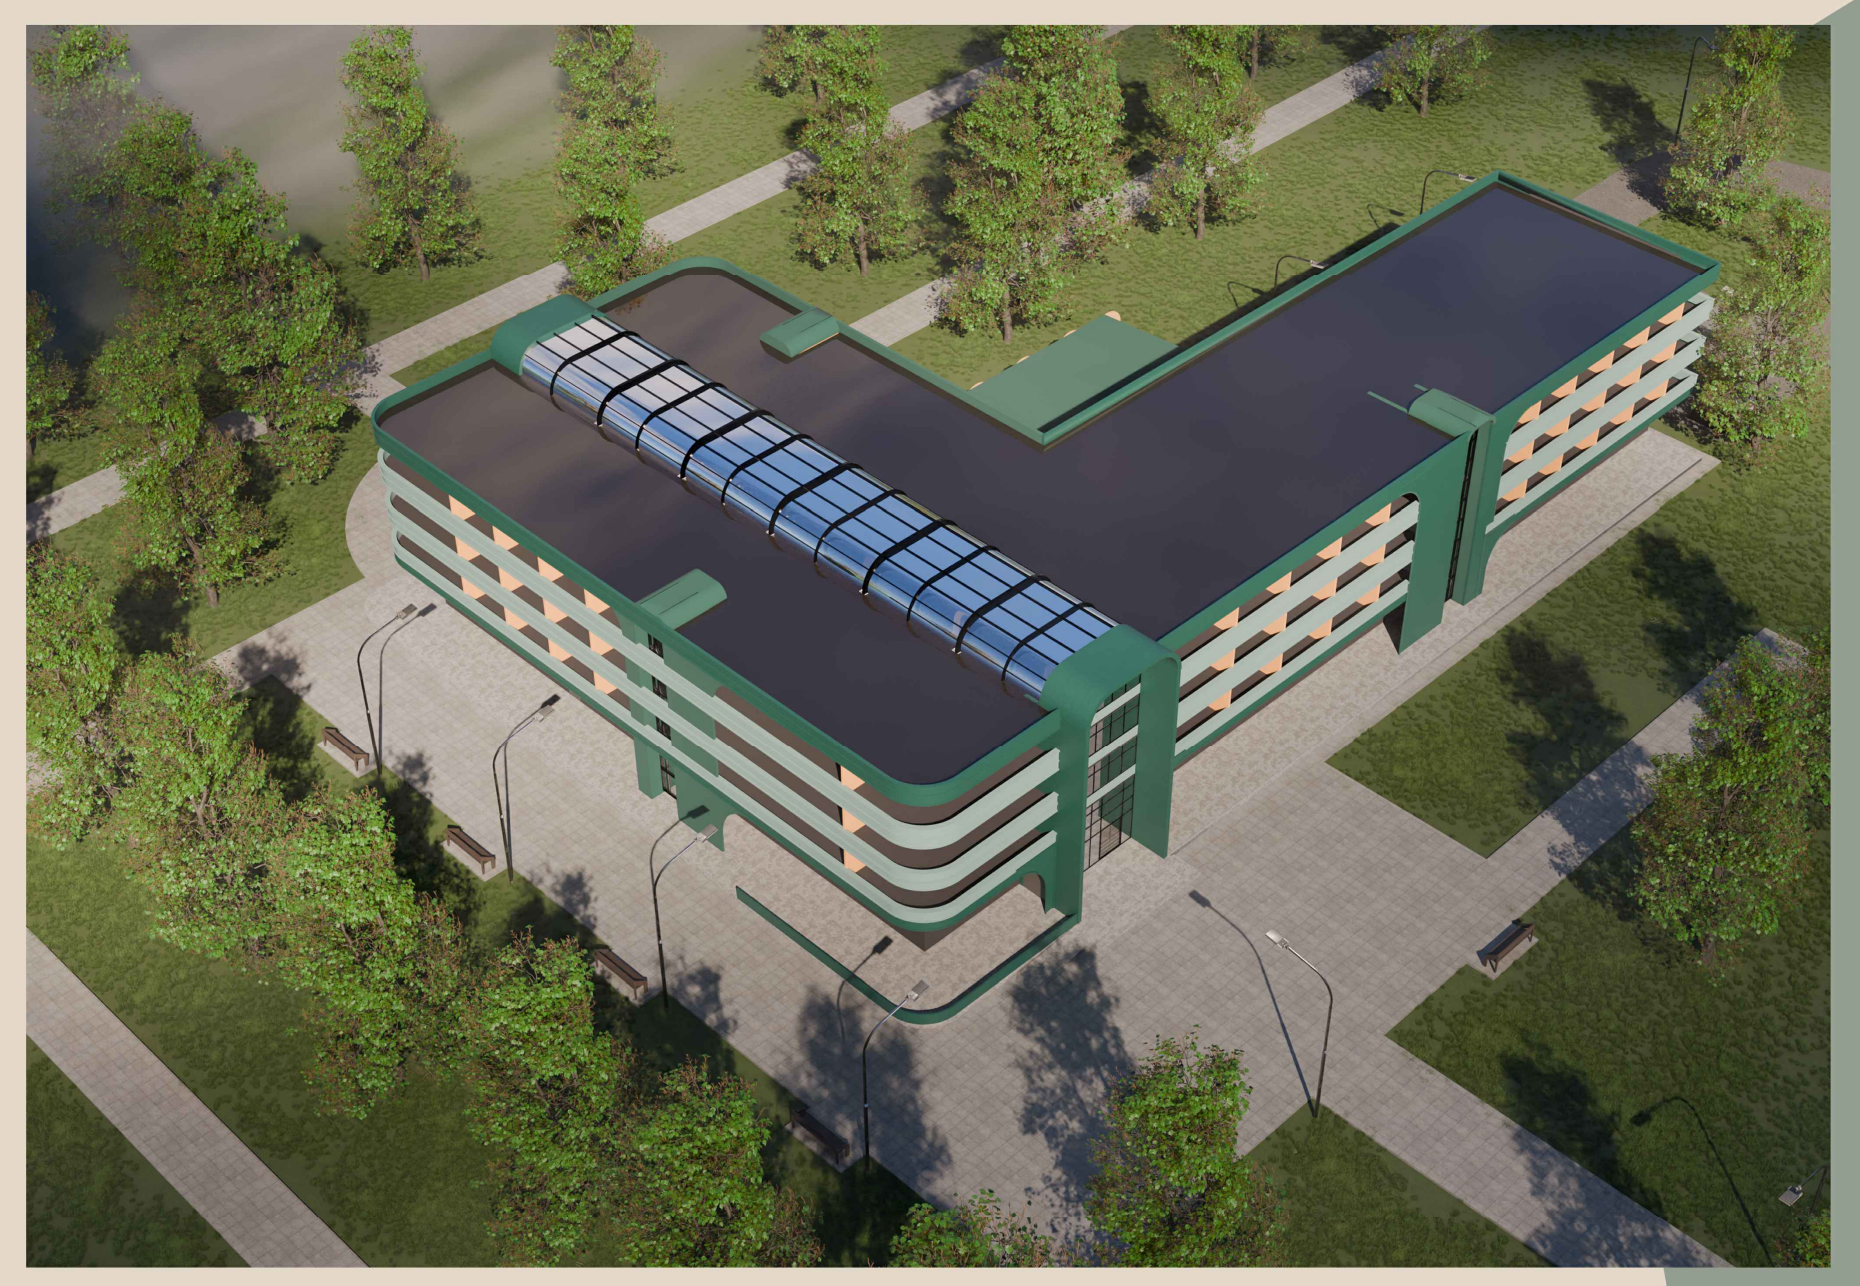

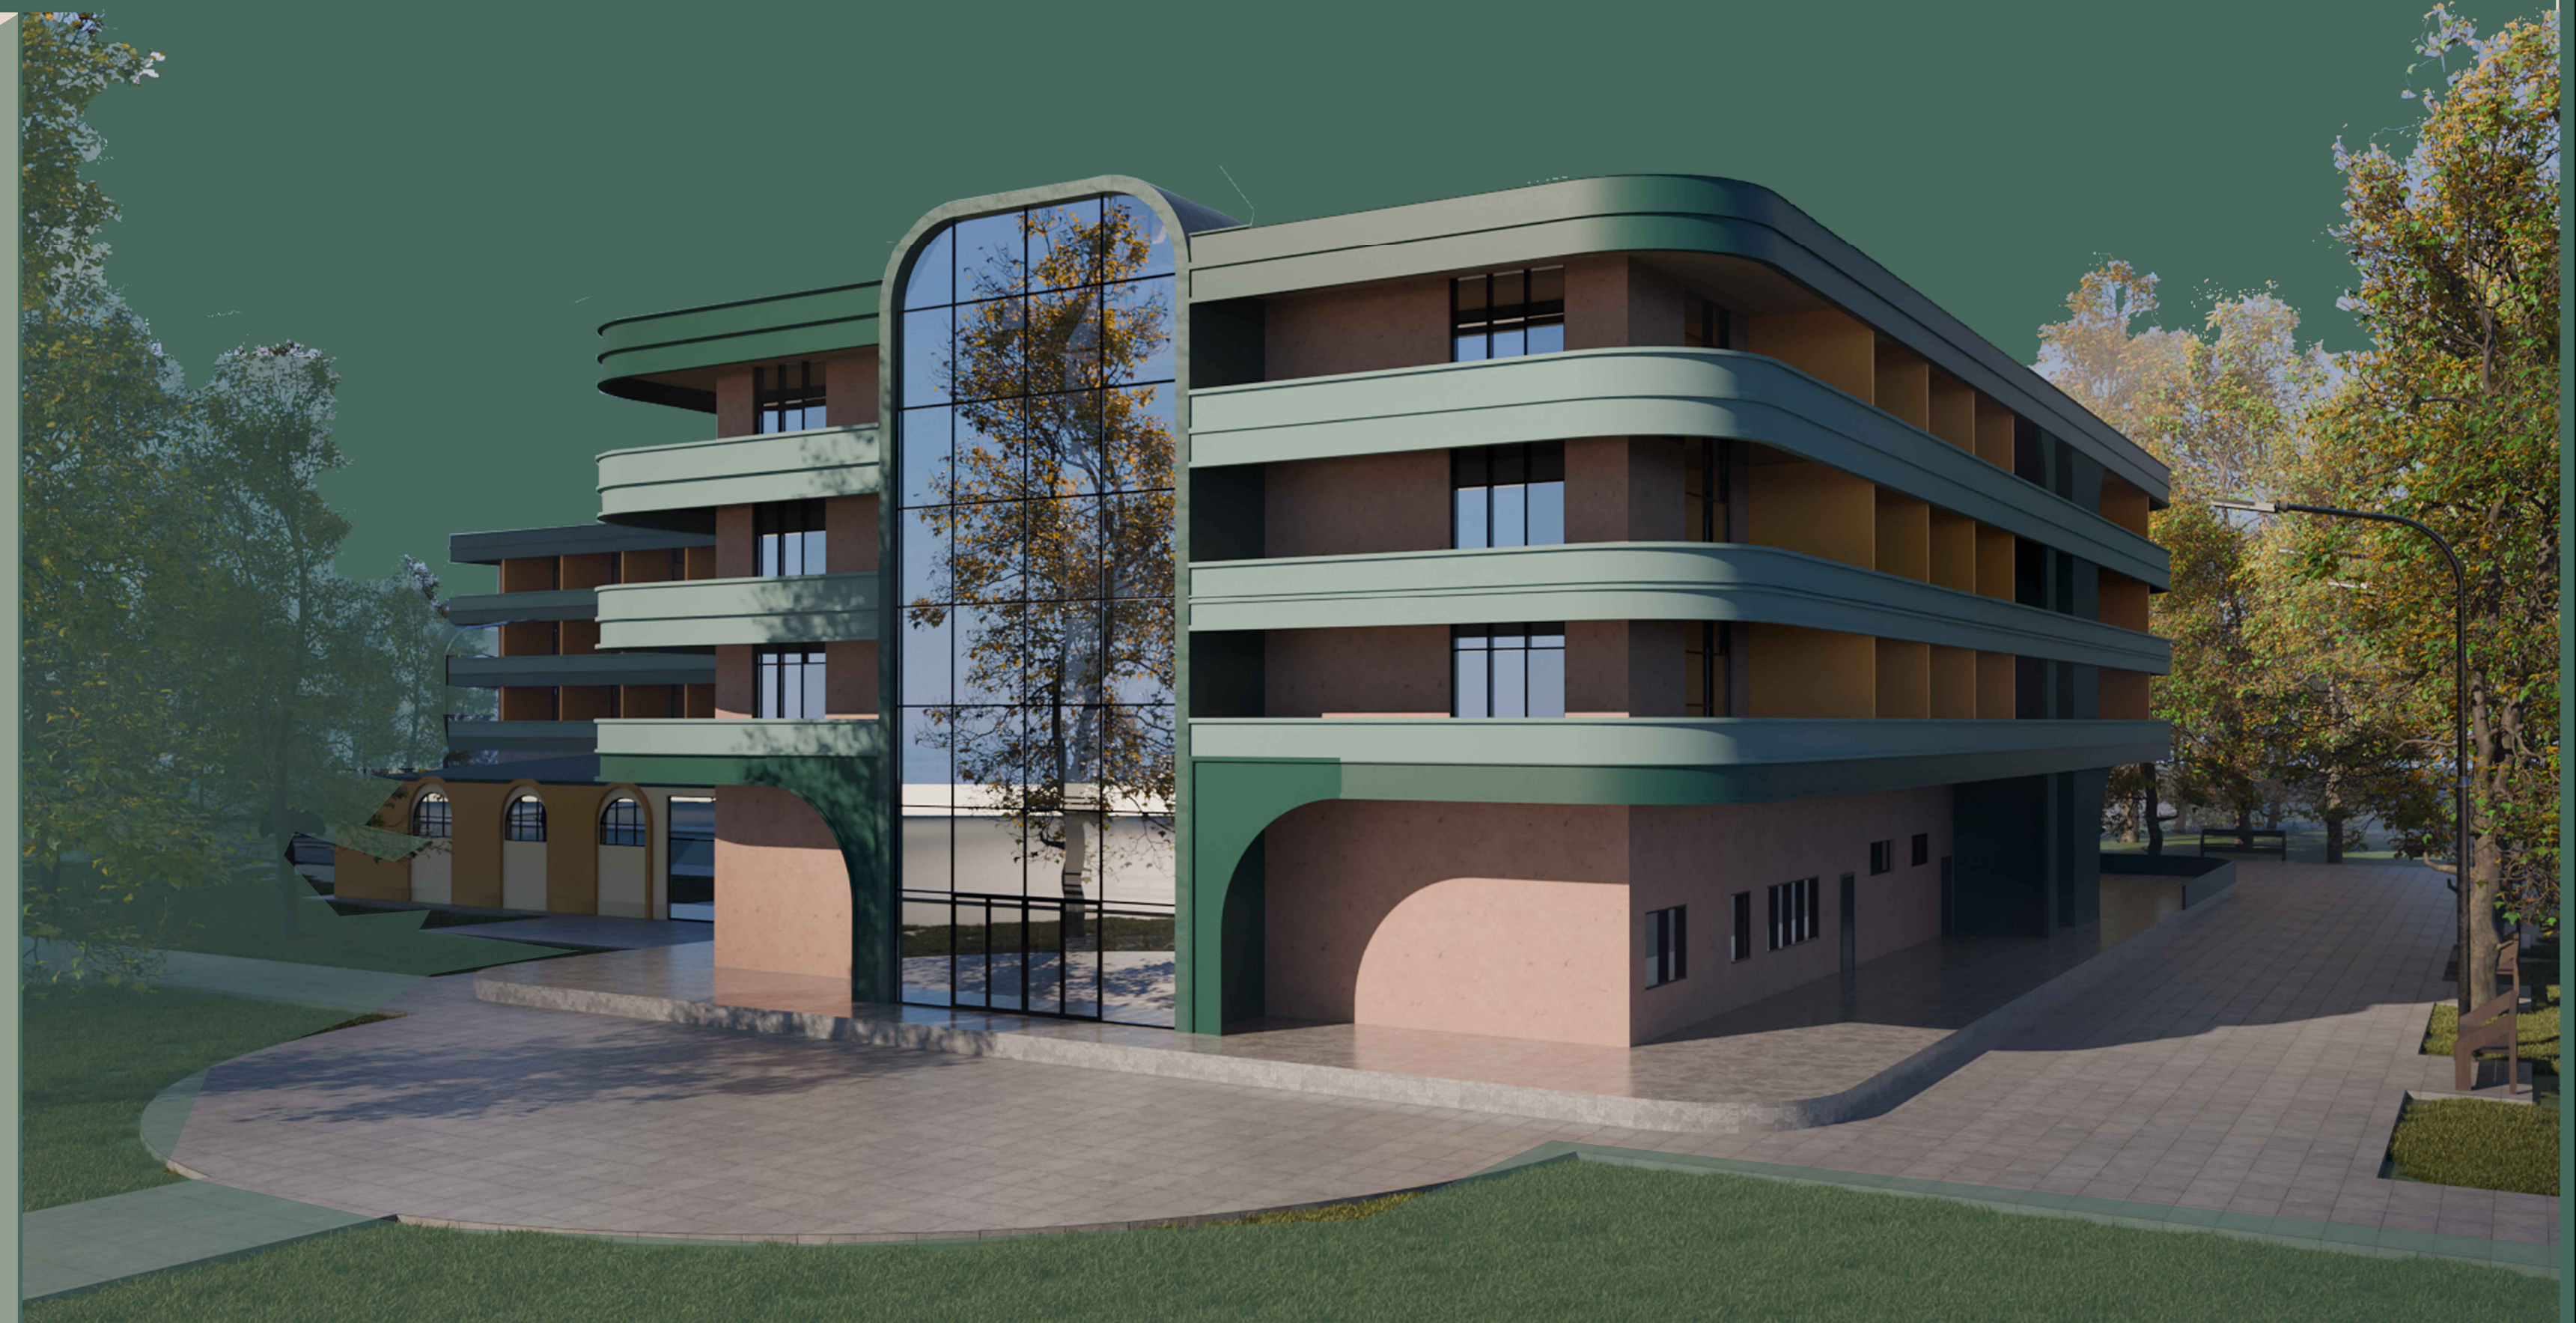

Фасад Н-А М1:100

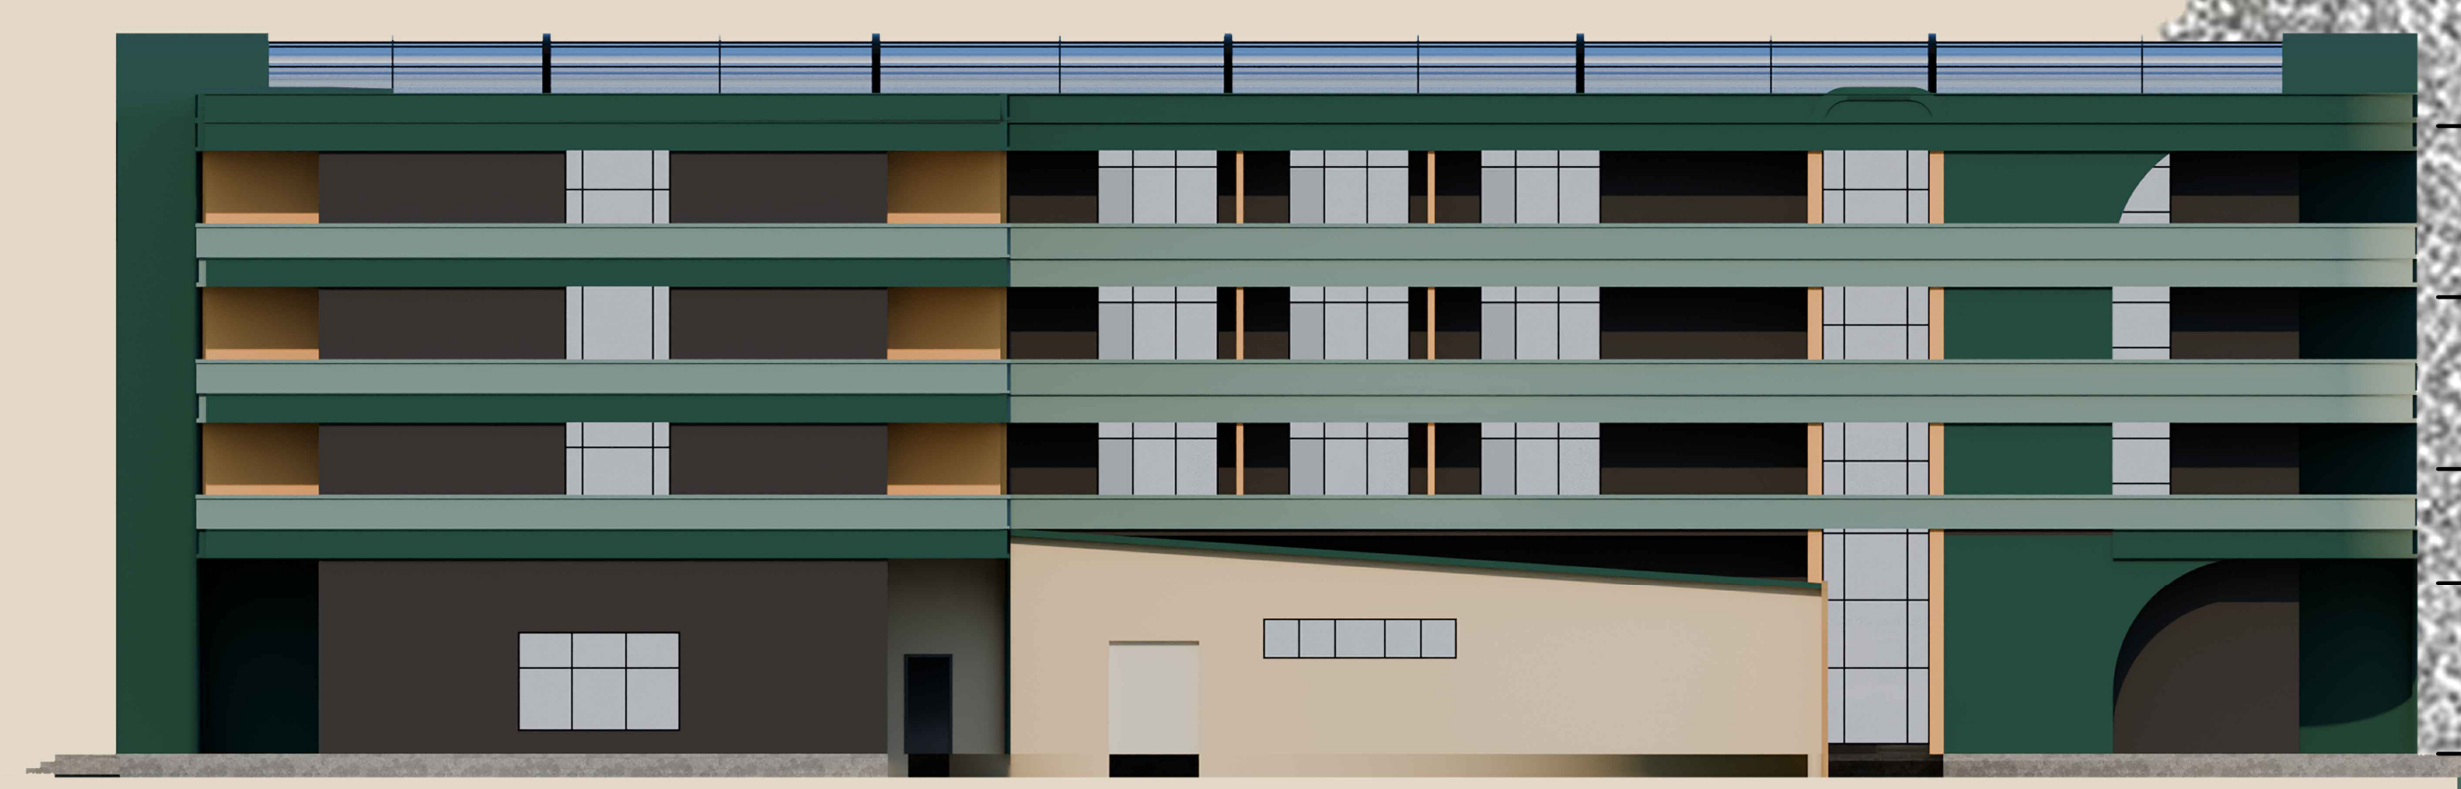

Фасад 1-12 М1:100

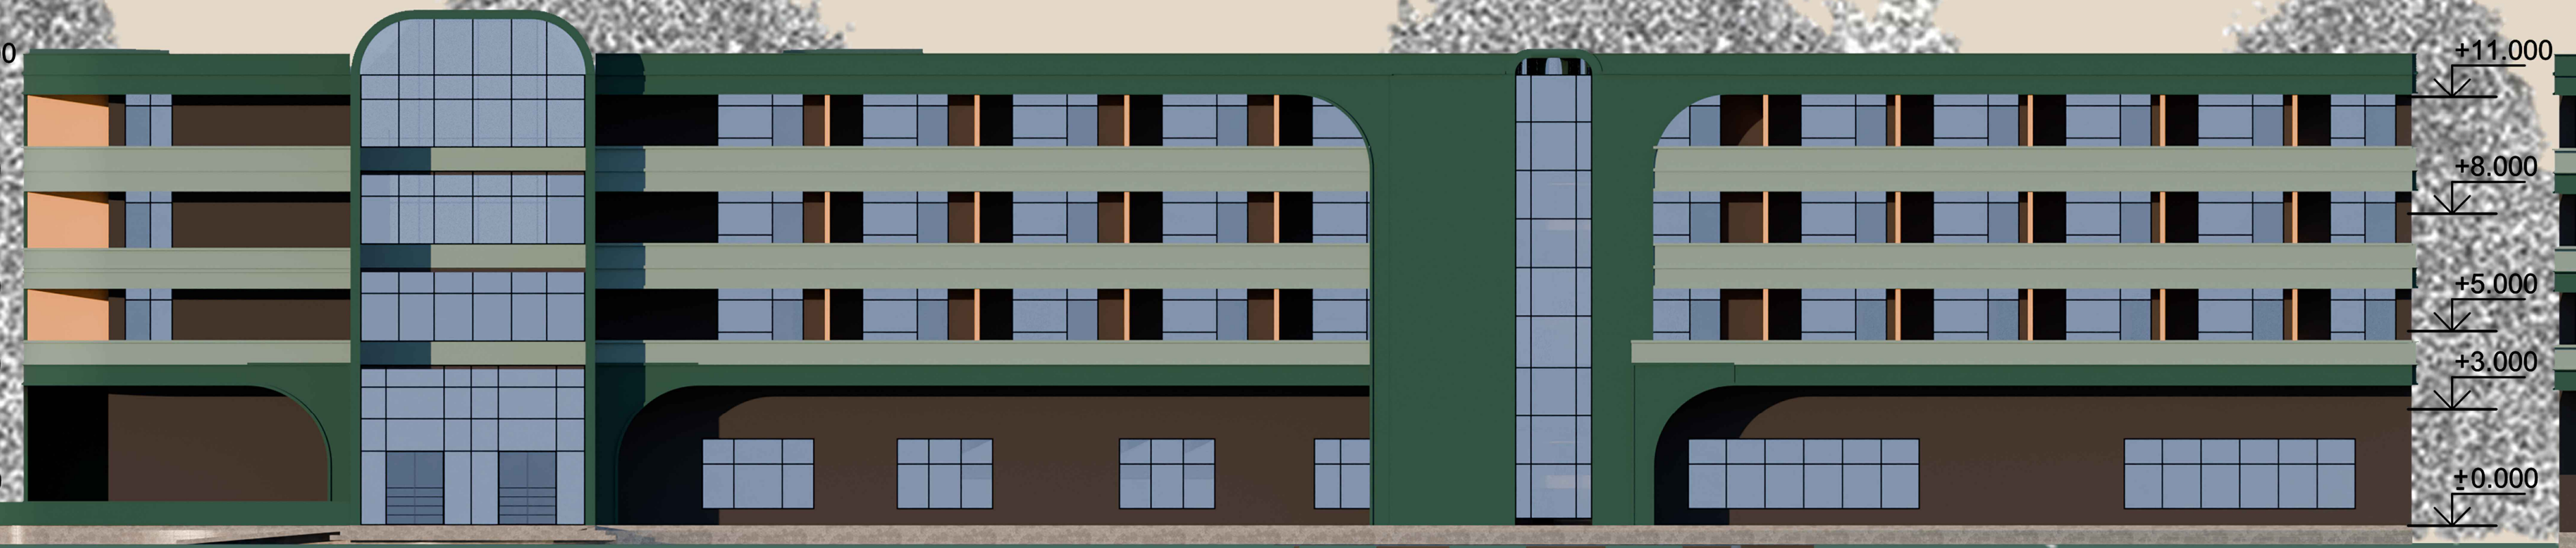

Фасад 12-1 М1:100

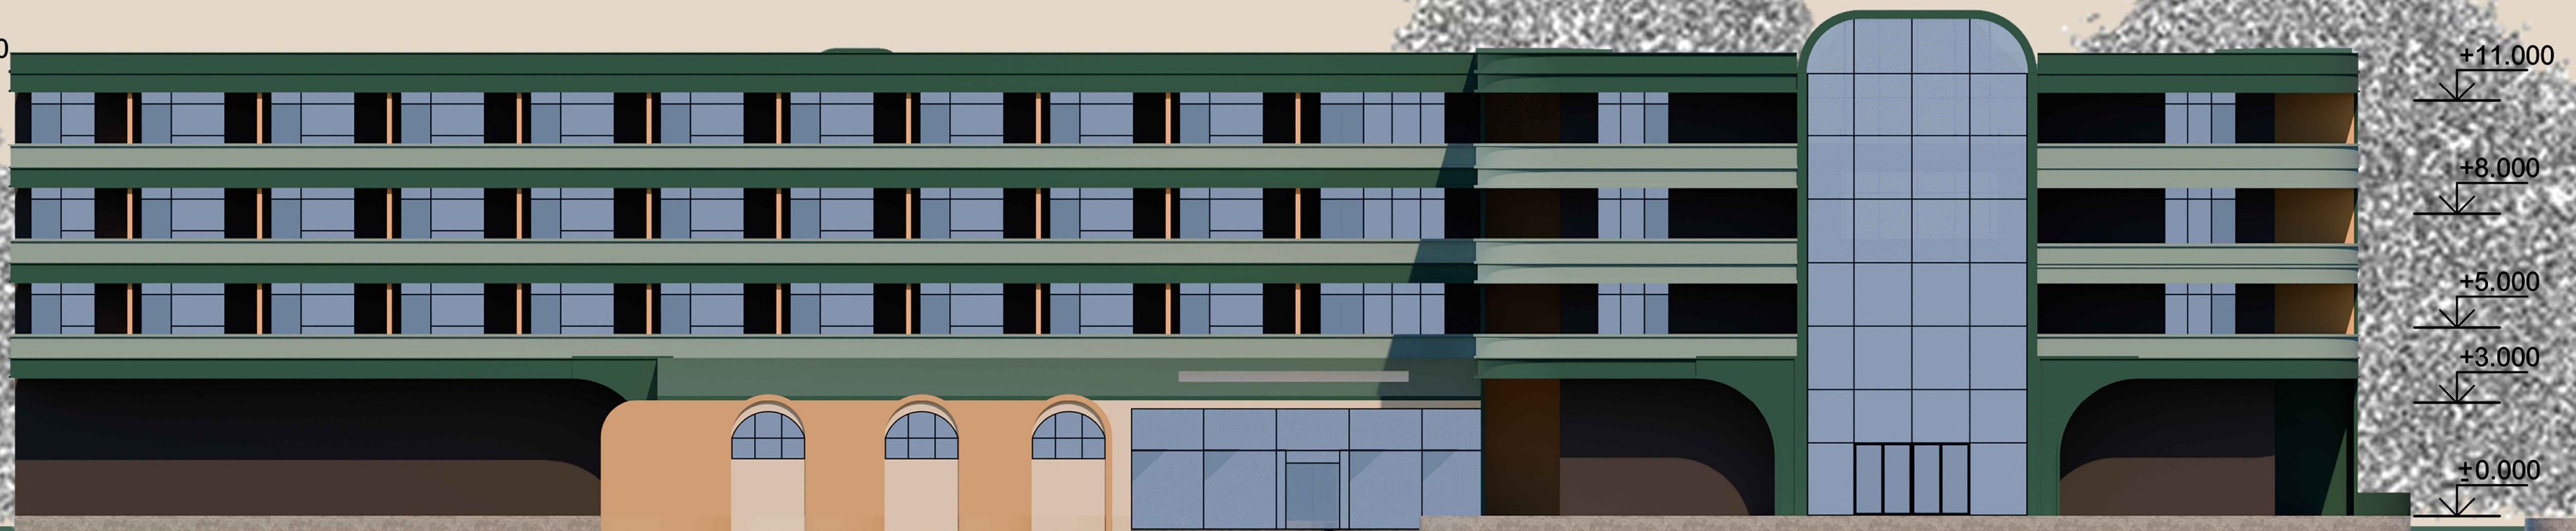

Фасад А-Н М1:100

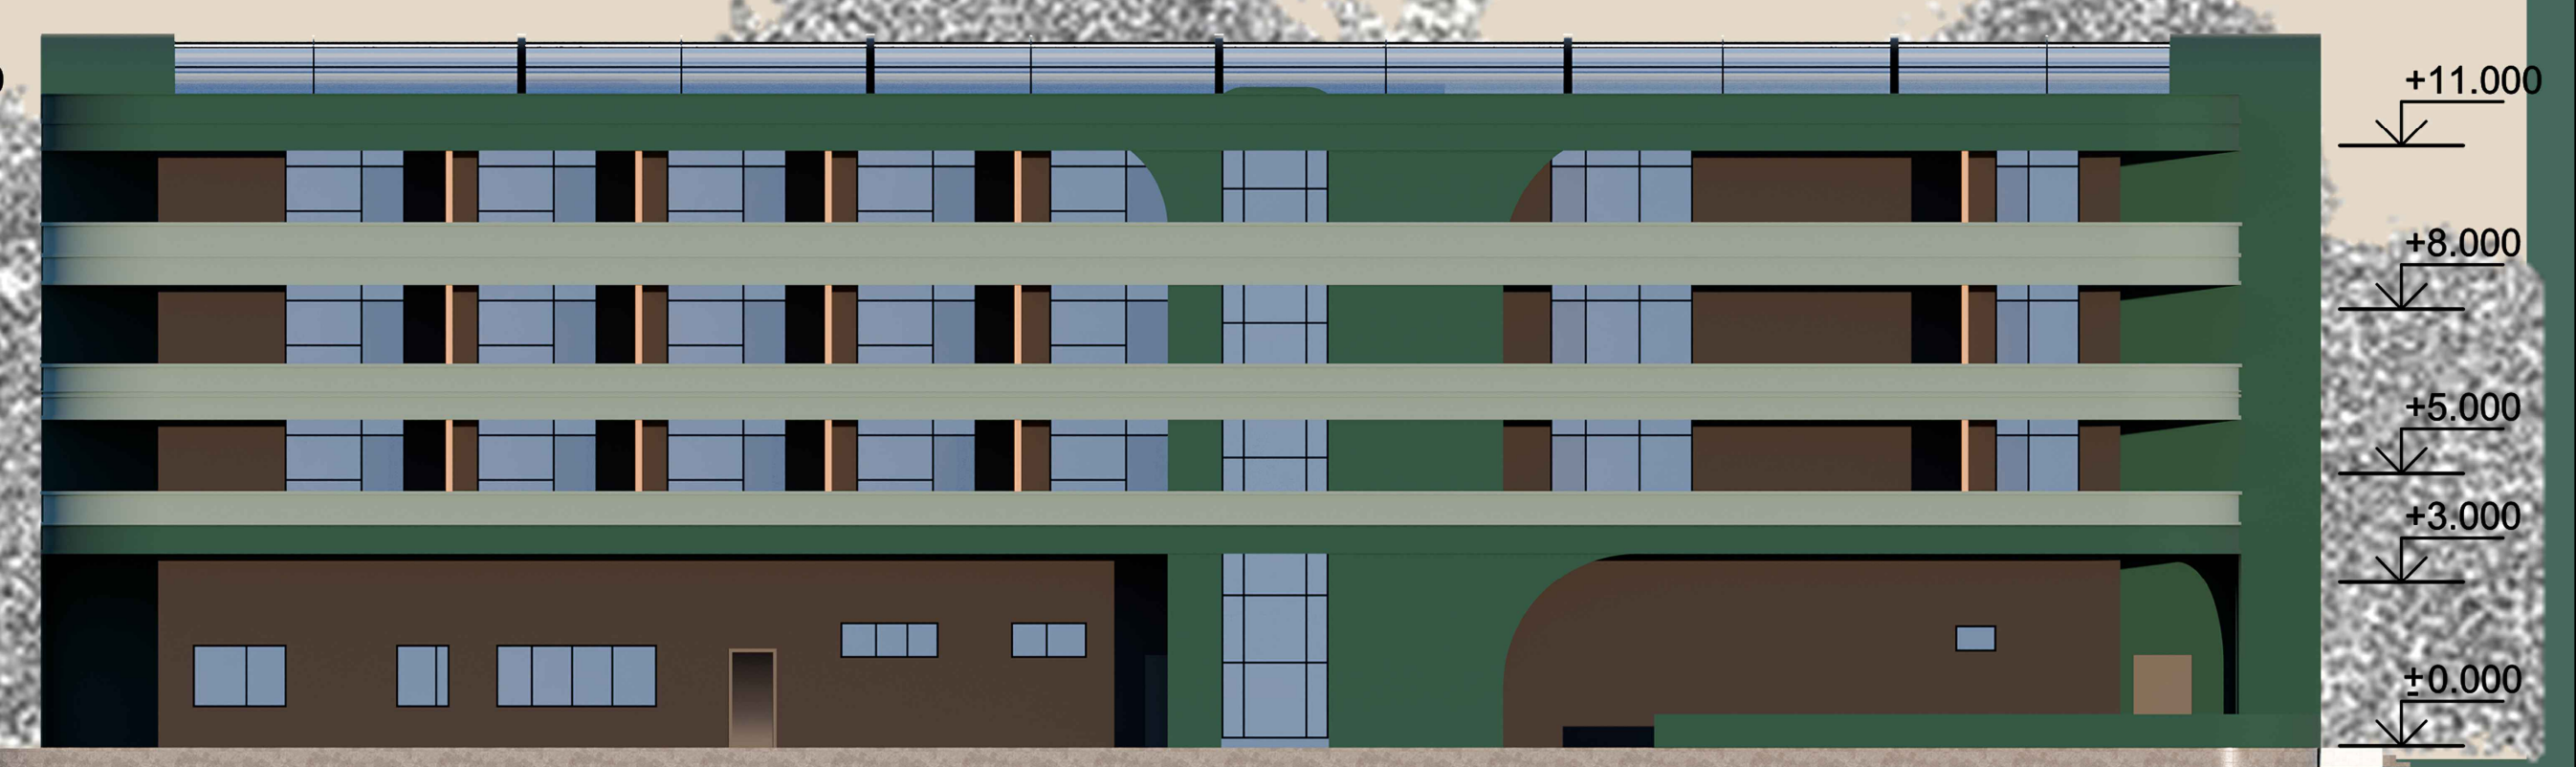

Генплан М1:1000

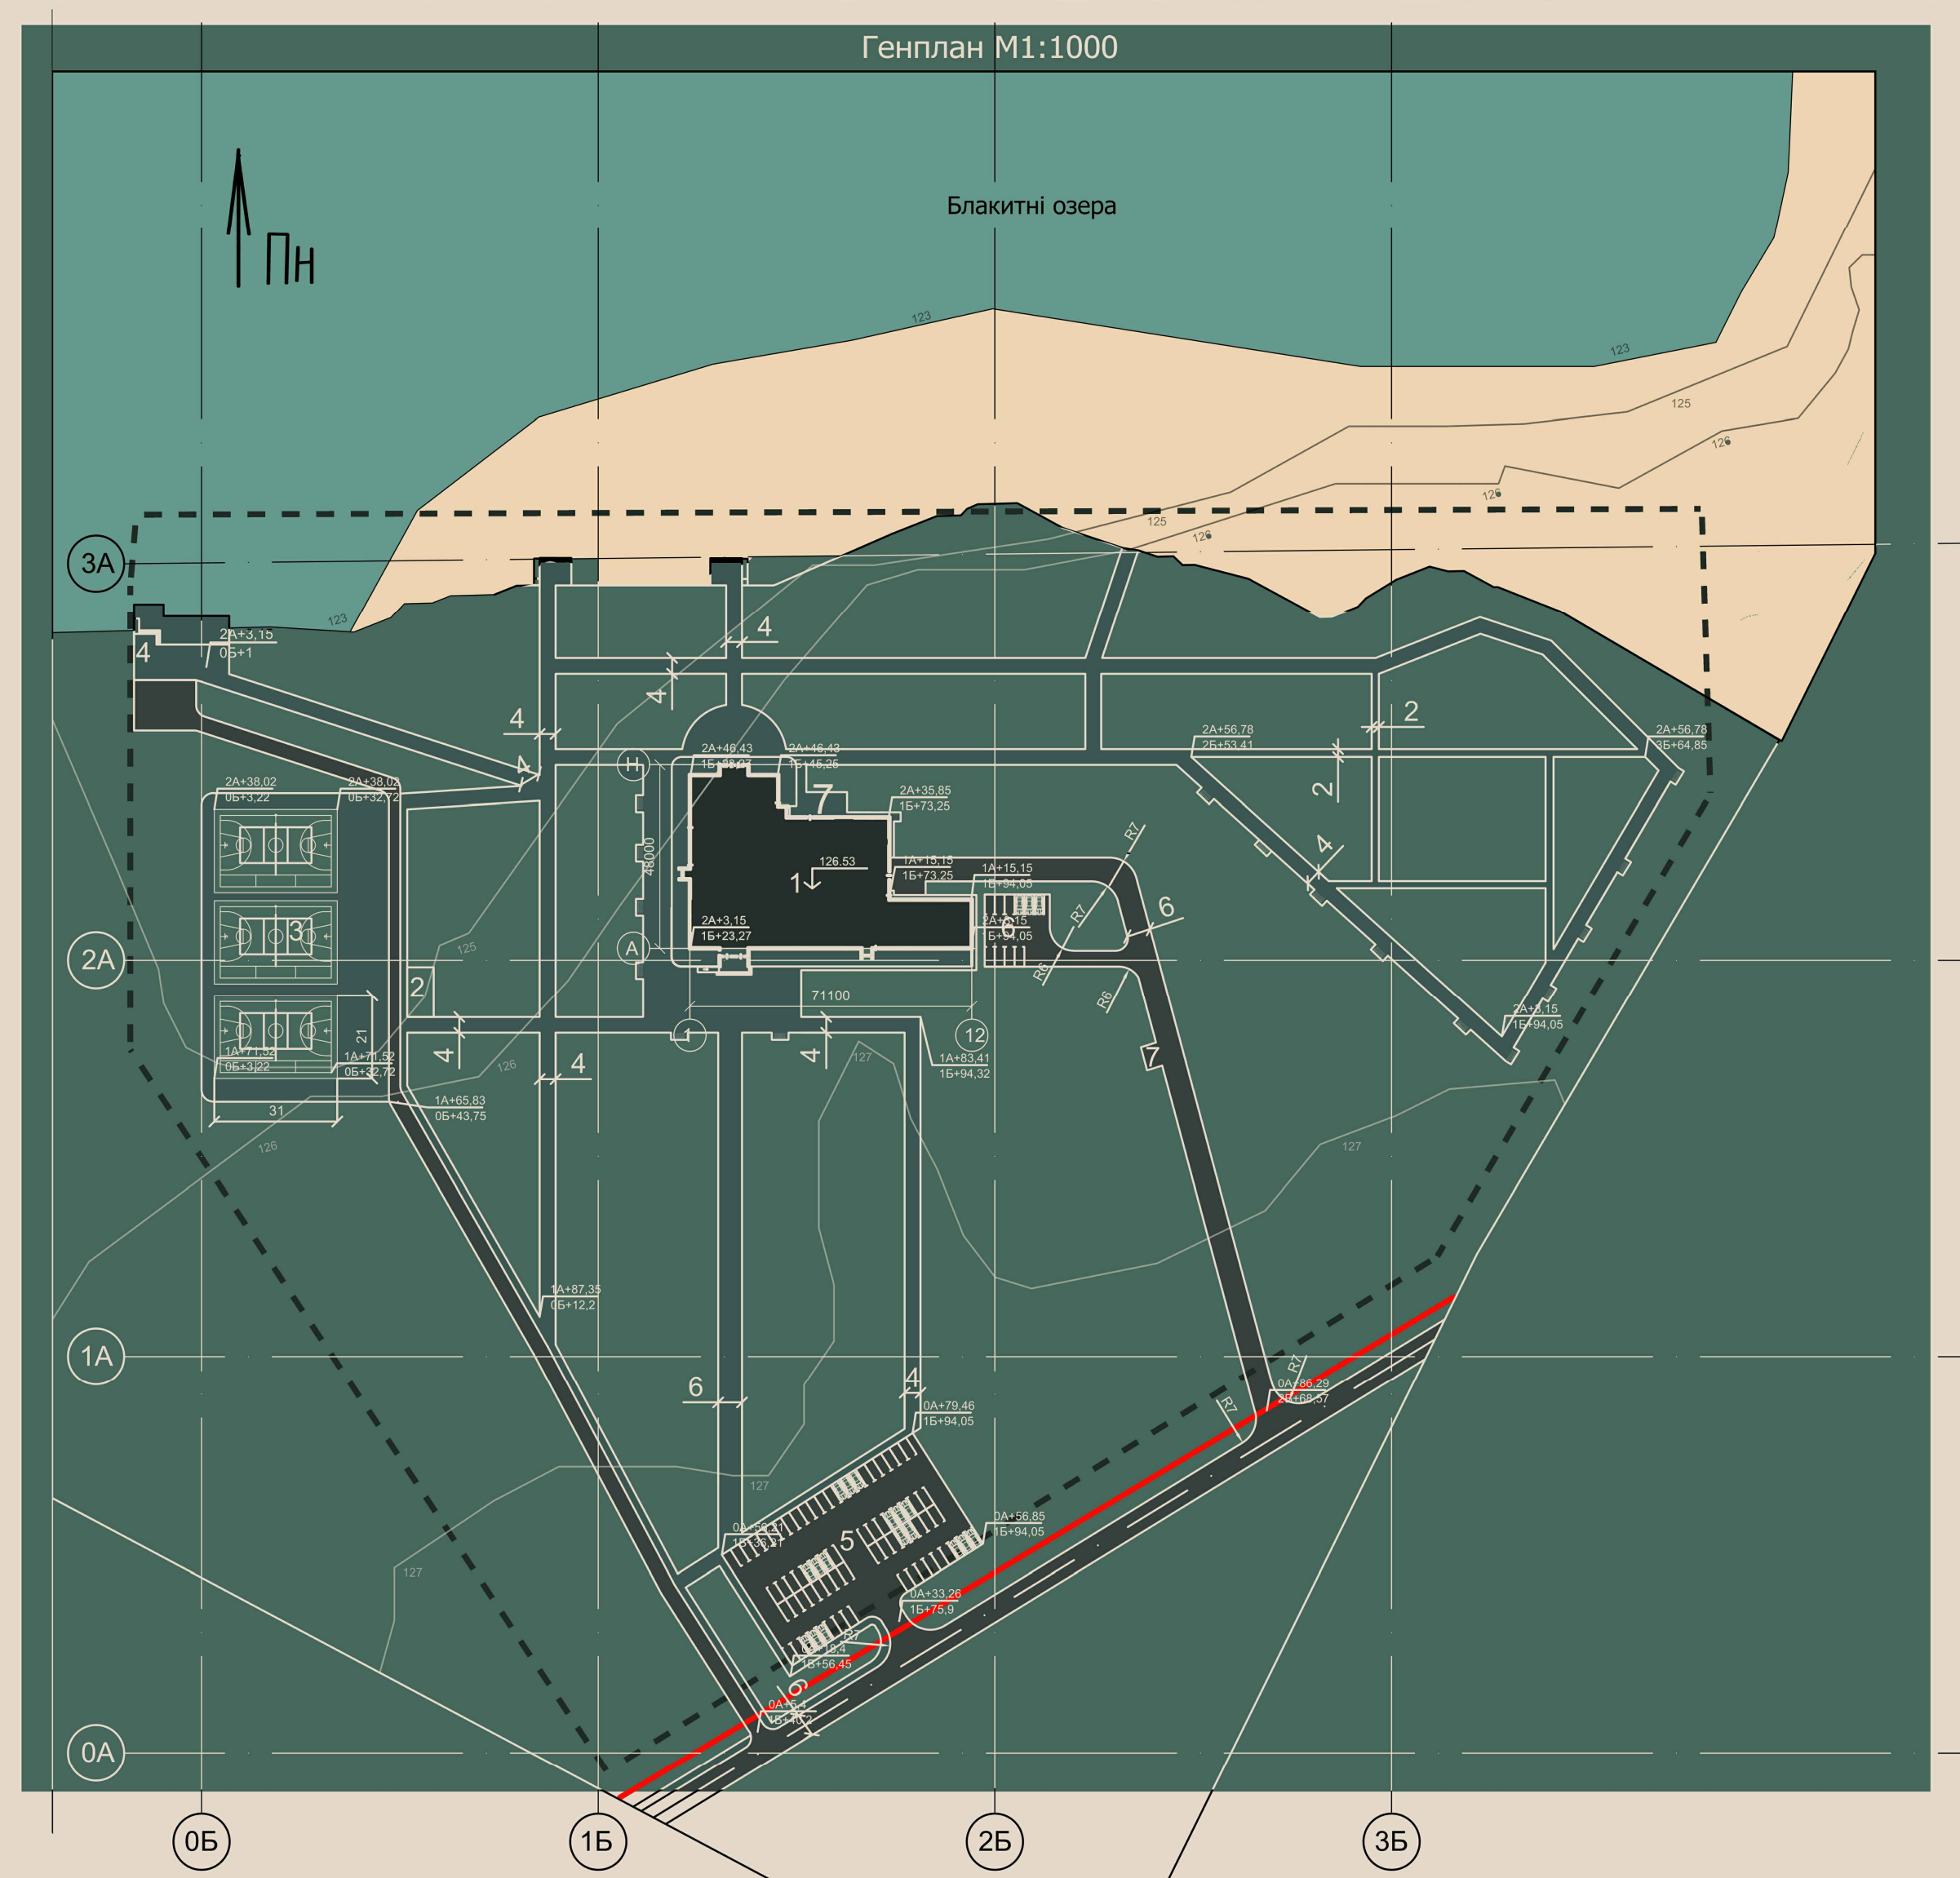

План типового поверхуна відміці +3.000 М1:200

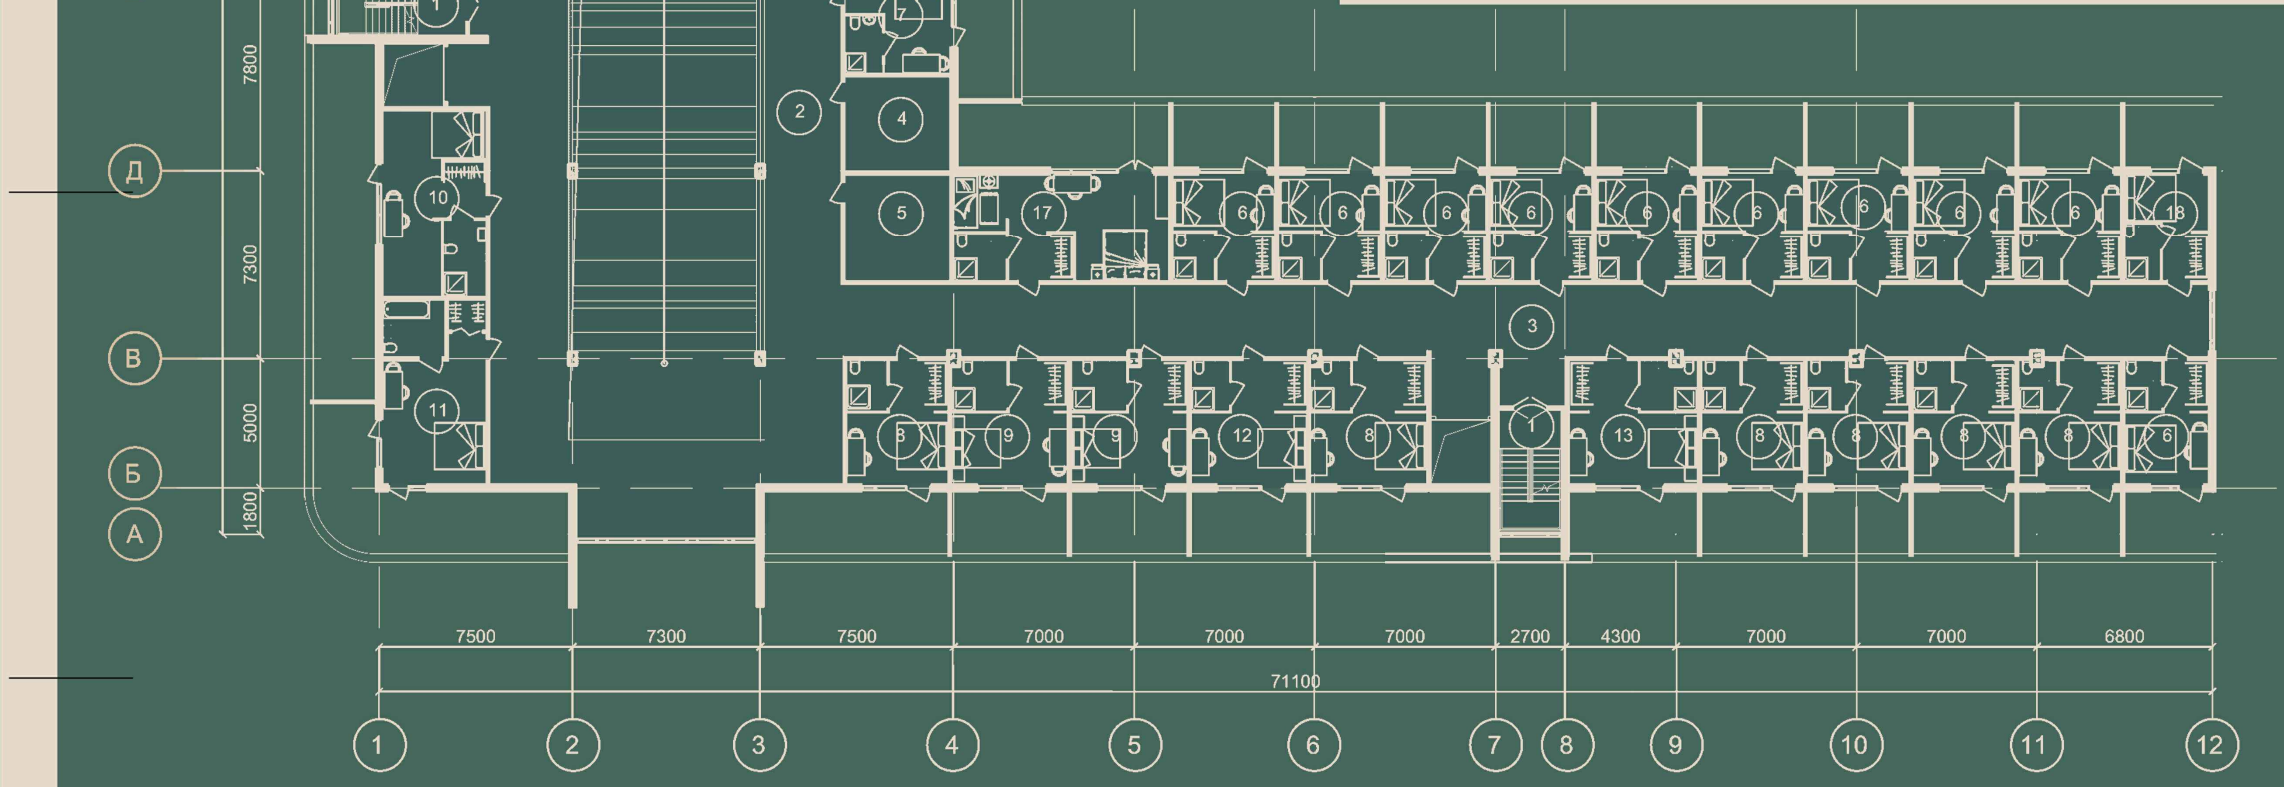

Експлікація будівель і споруд

Номер на плані	Найменуванн	Повер-ховість	Площа забудови, м²	Координати квадрату сітки
1	Готель	4		
2	Будинок охорони/доглядача			
3	Спортивний майданчик			
4	Пірс			
5	Автостоянка			
6	Автостоянка для персоналу			
7	Літня тераса ресторану			
8	Майданчик для сміття			

Позначе-ння	Найменуванн
■	Дорожне покриття
■	Пішохідне покриття
━	Червона лінія
- - -	Діянка забудови
	Озеленення
■	Пісок
■	Озеро

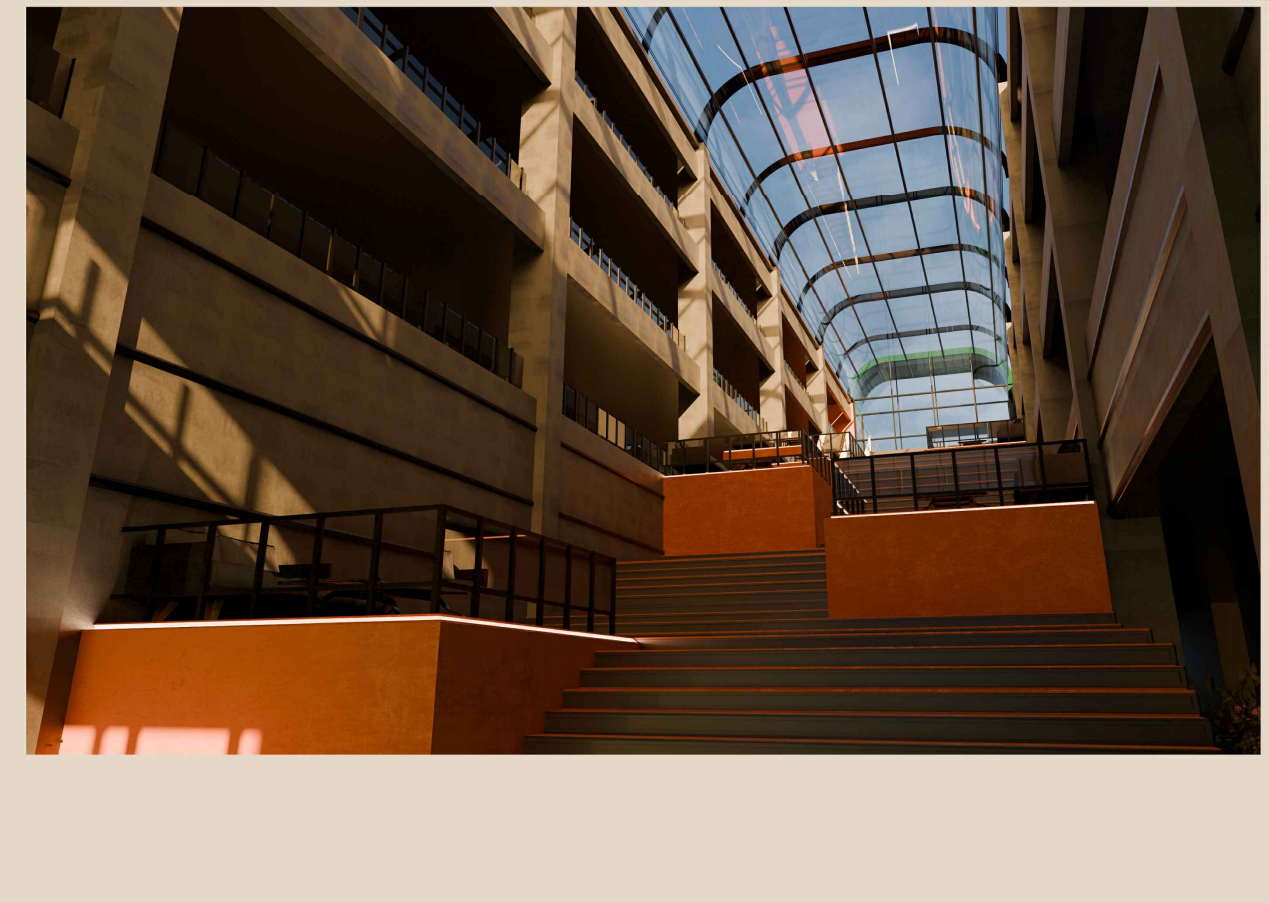

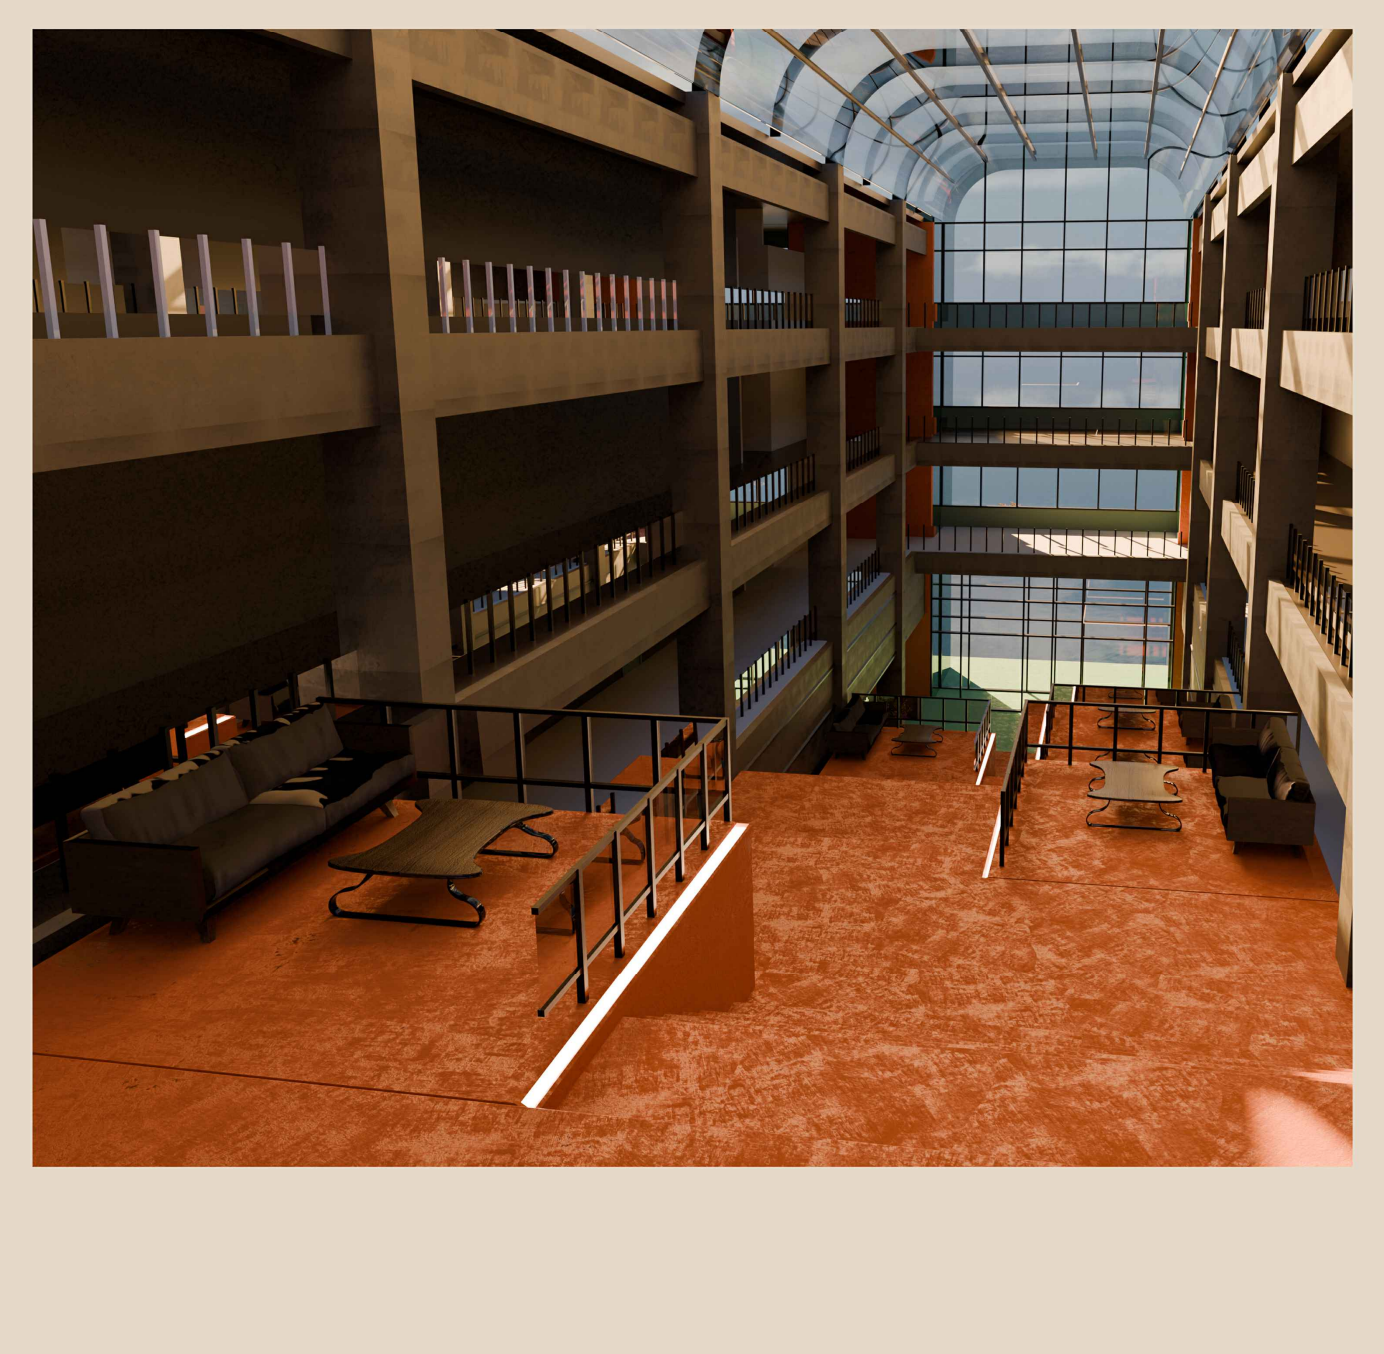

Експлікація типового поверху на відміці -3.000

№ п/п	Найменування приміщень	Площа, м²
1	Сходова клітка	12
2	Коридор	314
3	Коридор	164
4	Кімната персоналу	15
5	Інвентарь для приберання	17
6	Двомісний номер	18,5
7	Двомісний номер	8,6
8	Двомісний номер	12,5
9	Двомісний номер	10,6
10	Номер люкс	16,6
11	Номер люкс	17,3
12	Двомісний номер	10,6
13	Двомісний номер	13,4
14	Номер люкс	13,2
15	Сімейний номер	16,8
16	Кладова	6
17	Сімейний номер	13,4
18	Двомісний номер	13

План на відміці 0.000 М1:200

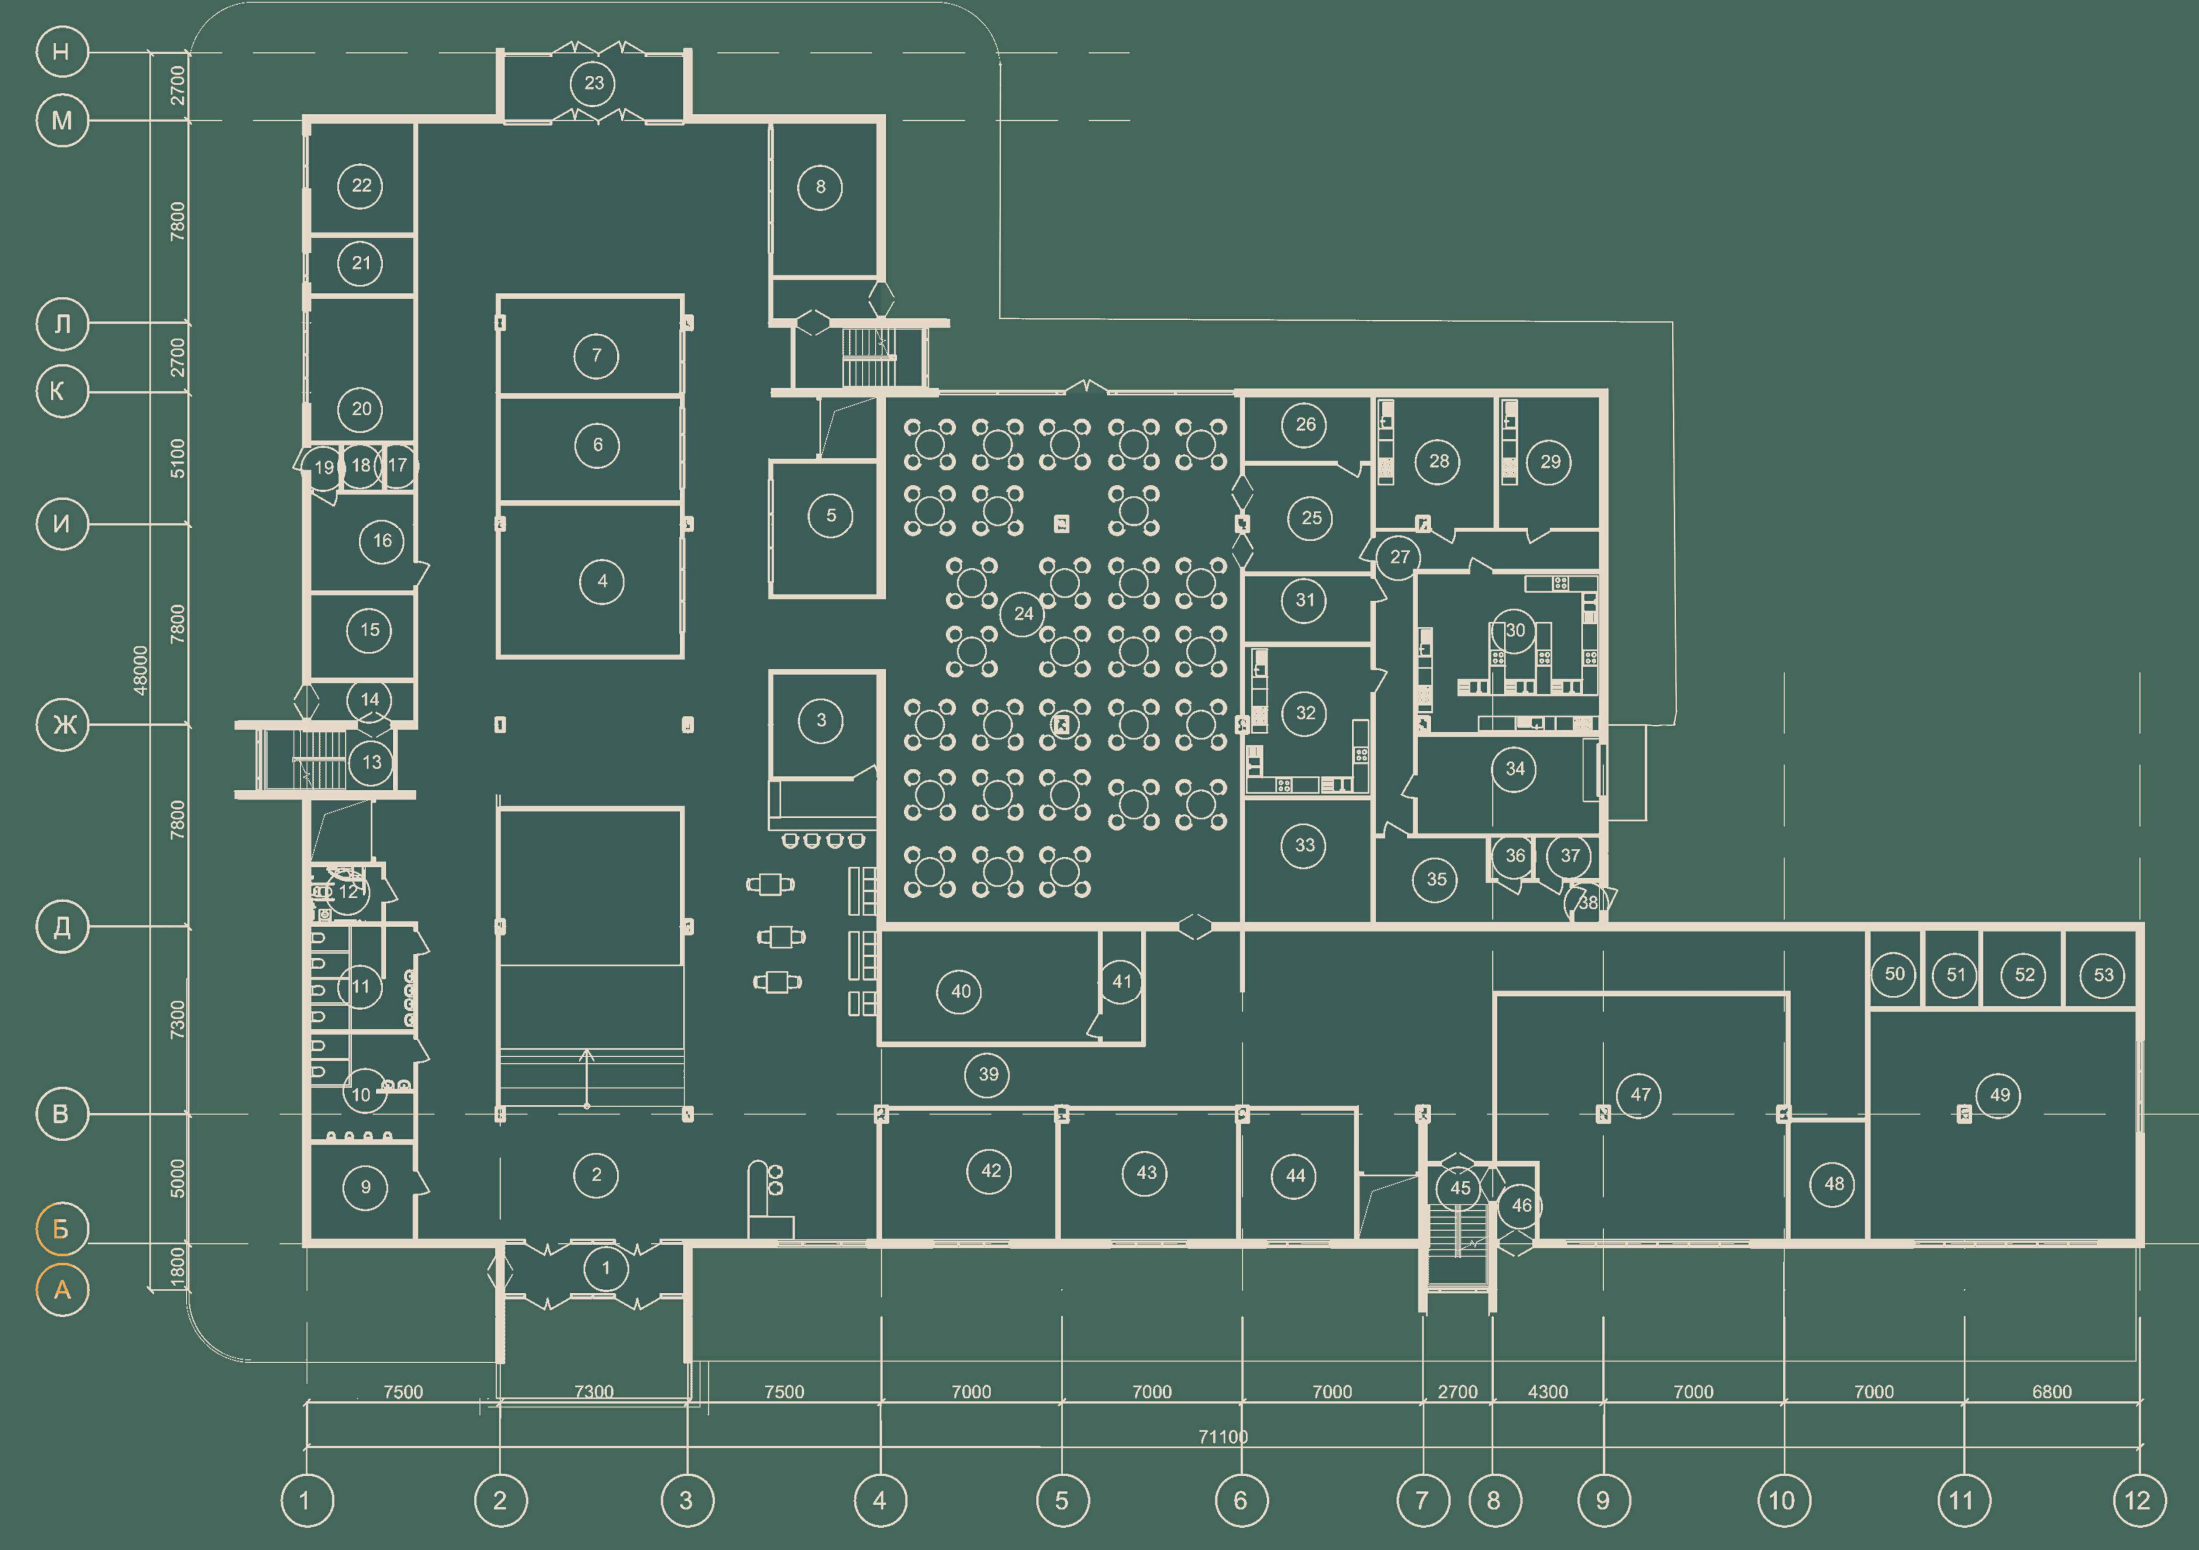

Розріз 1-1 М1:200

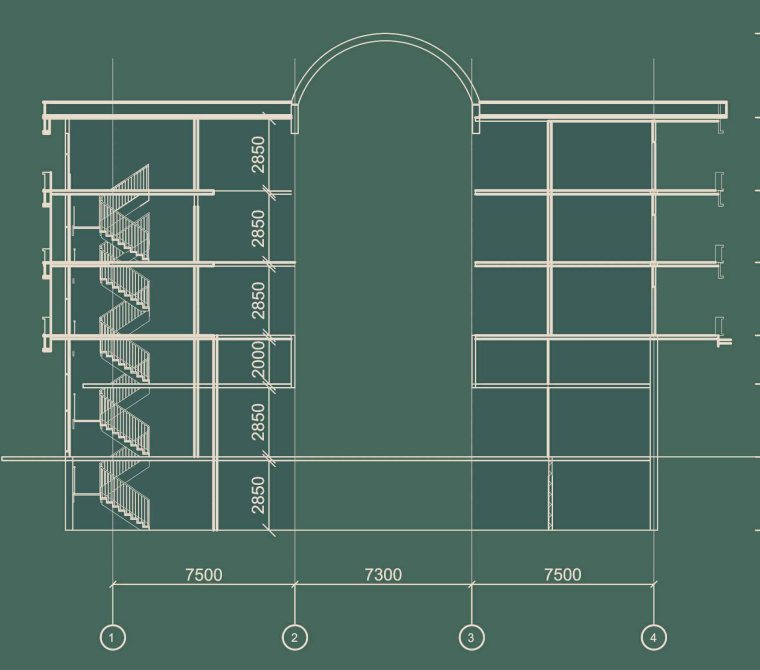

Розріз 2-2 М1:200

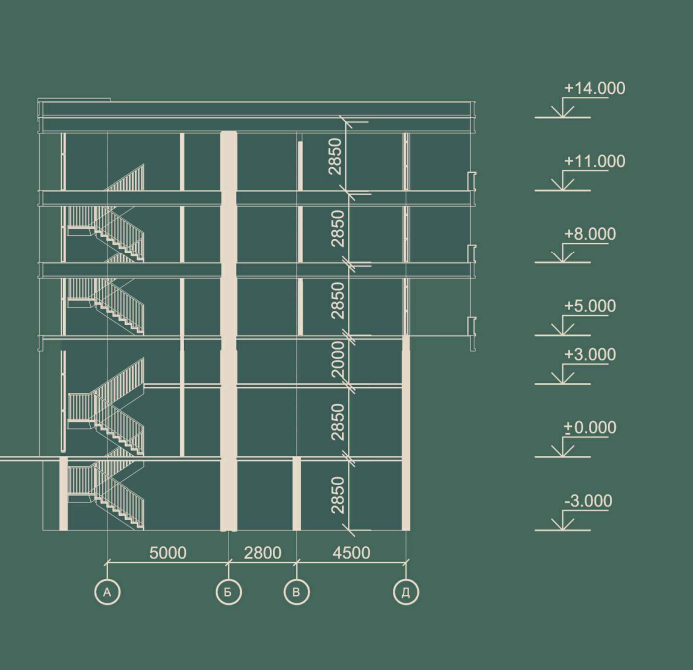

Експлікація поверху на відміці 0.000

№ п/п	Найменування приміщень	Площа, м²
1	Тамбур	15,2
2	Вестибюль	695
3	Комора для бара	16
4	Магазін 1	41
5	Магазін 2	21
6	Магазін 3	28
7	Магазін 4	26
8	Магазін 5	24
9	Кабінет охрани	15
10	Туалет Ч	10
11	Туалет Ж	13
12	Туалет для інваліда	6
13	Сходова клітка	12
14	Тамбур	6
15	Кабінет Директора-офіси	13
16	Кімната персоналу	15
17	Туалет	2
18	Ванна	2,7
19	Тамбур	2,3
20	Медпункт-Палата	22
21	Кабінет лікаря	9
22	Кабінет турагентства	17
23	Тамбур	15,2
24	Зала	281
25	Роздавальна	20
26	Кабінет завідувача	12
27	Кабінет	27
28	Кондітерський цех	23
29	Мийня столового посуду	20
30	Гарячаий цех	43
31	Мийна столового посуду	13
32	Холодний цех	28
33	Заготовільня	23
34	Склад	27
35	Гардероб персоналу	19
36	Туалет	3
37	Душова	4
38	Тамбур	2
39	Коридор	100
40	VR-зона	37
41	Кладова	6
42	Зона аркадних автоматов	34
43	Компютерна зона	43
44	зона настільних ігор	22
45	Сходова клітка	12
46	Тамбур	6
47	більярдная	101
48	Зал оцікування для батьків	13
49	Ігрова для дітей	91
50	Комора зберігання	6
51	Кімната персоналу	6
52	Санвузел М	10,6
53	Санвузел Ж	10,6

План на відміці -3.000 М1:200

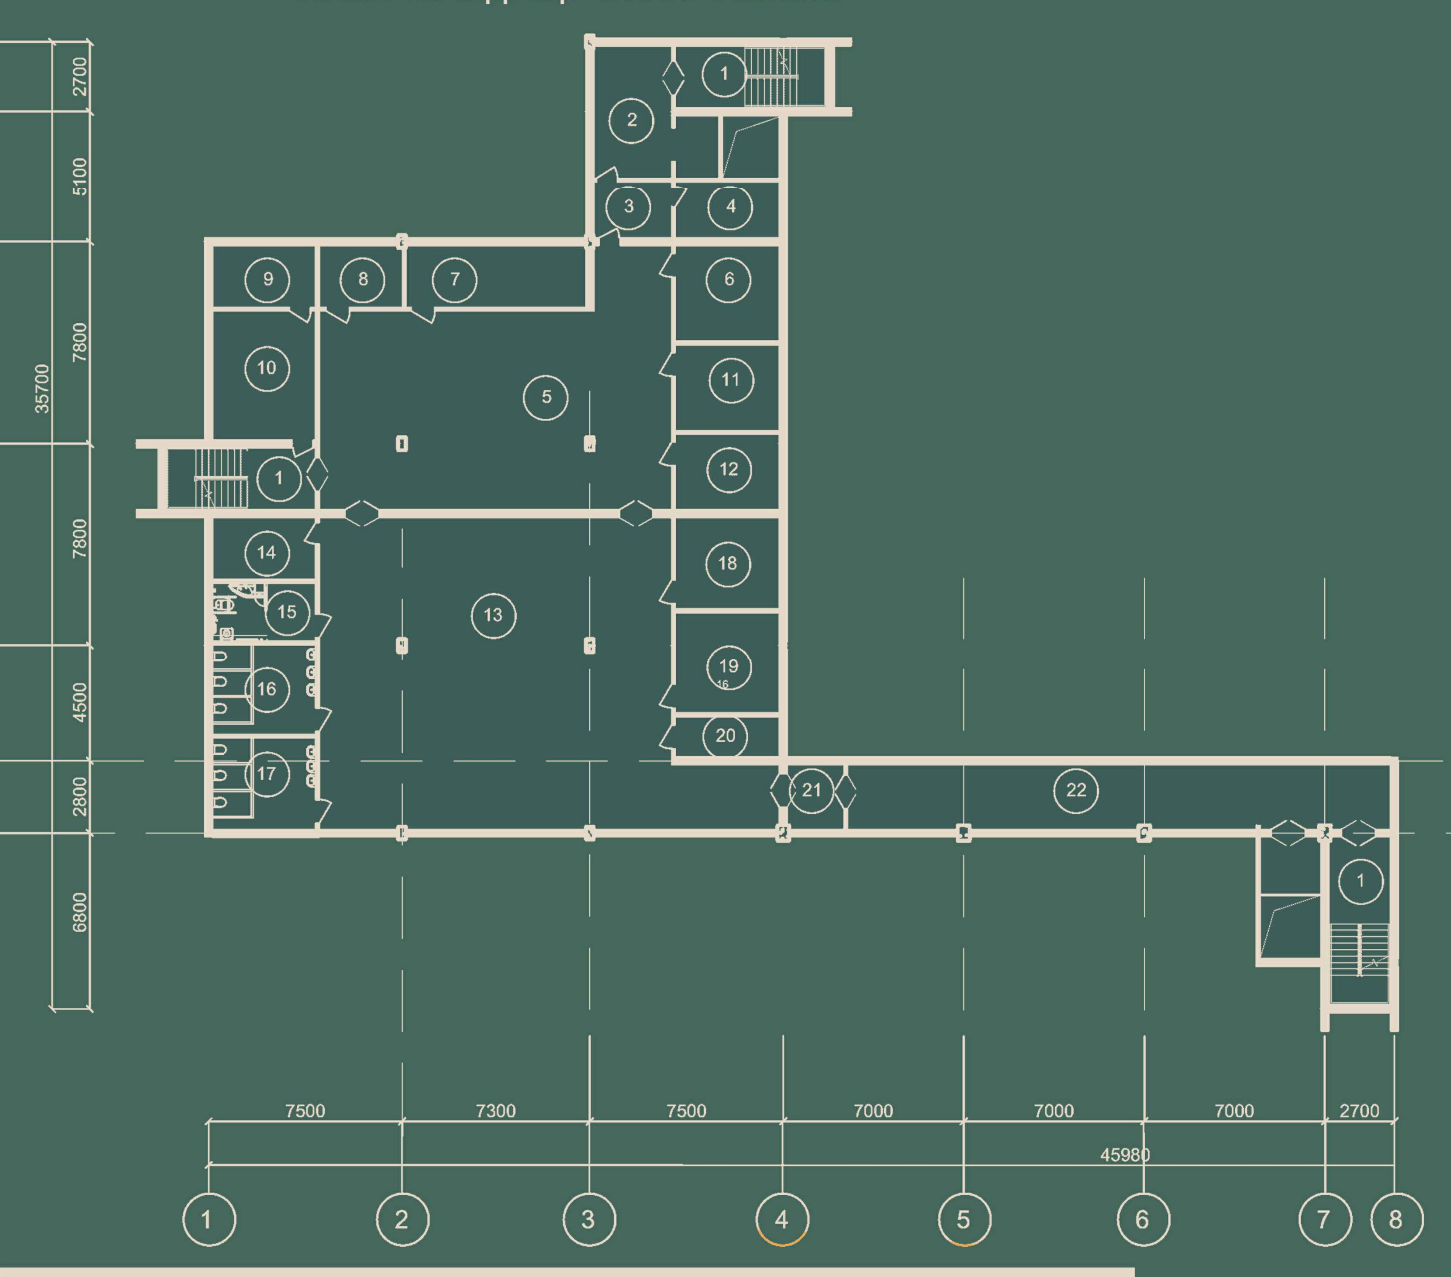

Експлікація підвального поверху на відміці -3.000

№ п/п	Найменування приміщень	Площа, м²
1	Сходова клітка	14
2	Коридор	15
3	Тамбур-шлюз	7
4	Система вентиляції	9
5	Бомбосховище	112
6	Склад	15
7	Склад інвентарю	17
8	Електрощитова	8
9	Сушка	10
10	Пральна	20
11	Тепловий пункт	13
12	Водомірний вузол	12
13	Бомбосховище	175
14	Шахта літпа	10
15	Туалет для інваліда	9*
16	Туалет М	14
17	Туалет Ж	14
18	Вентиляційна установка	14
19	Генераторна	16
20	Комора для ЗІЗ	6
21	Тамбур-шлюз	5
22	Коридор	63

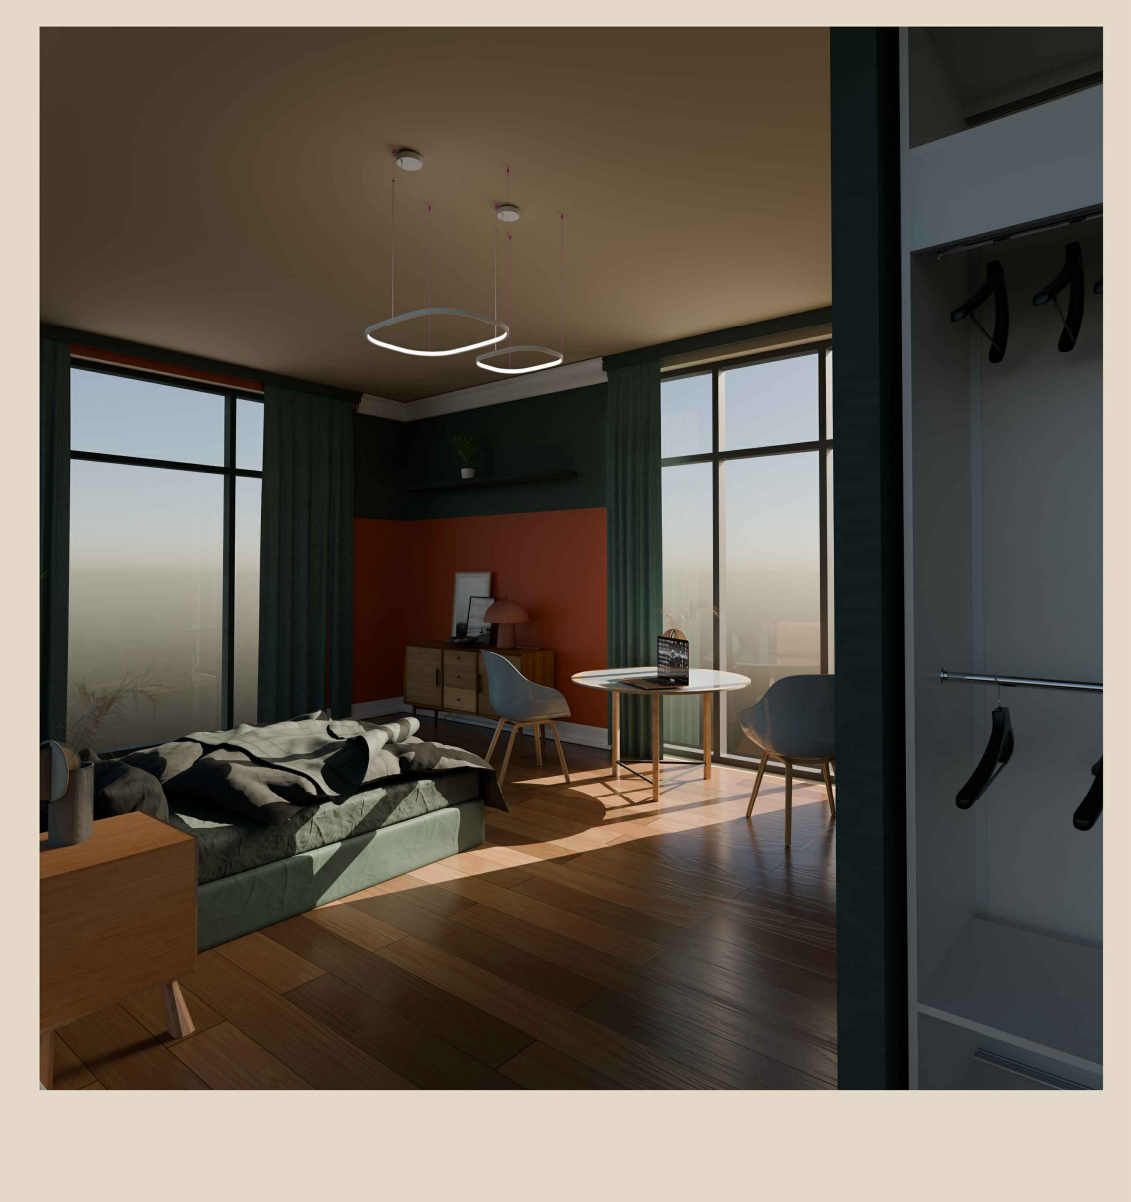

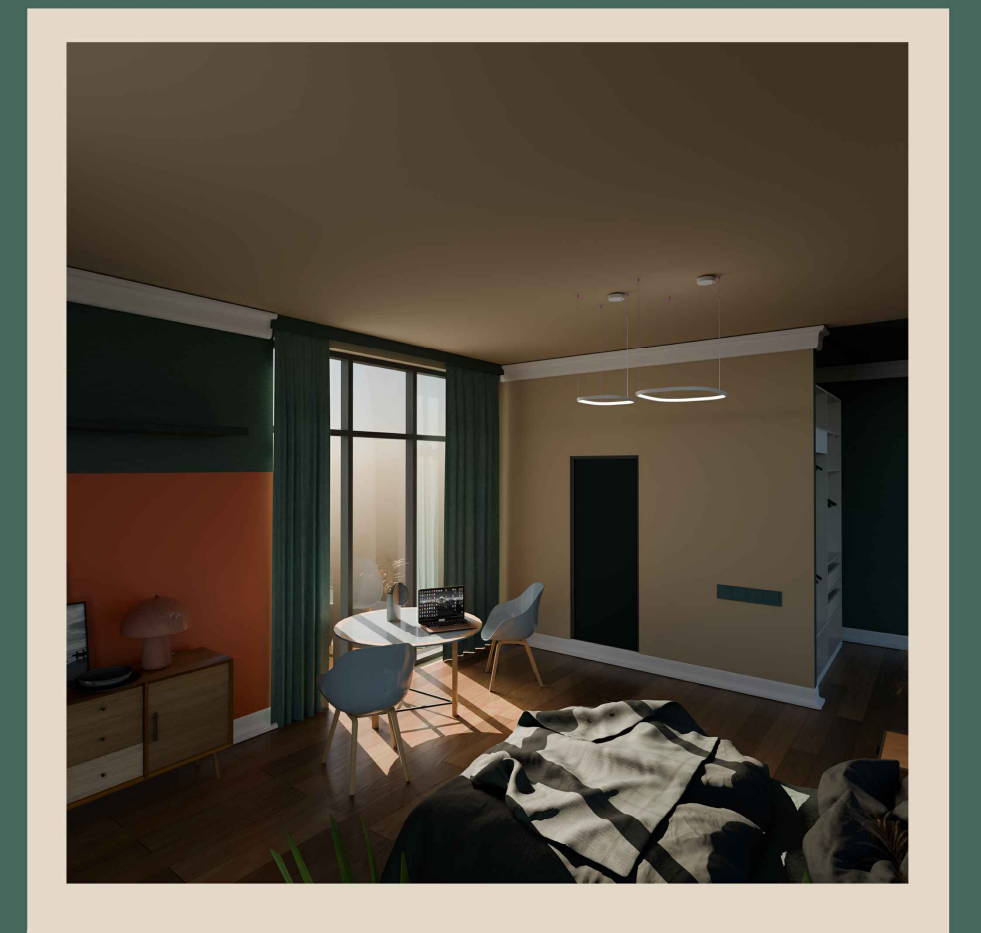

						АРХ2201 с.т.-АР		
Зм.	Кільк.	Арк.	Док.	Підпис.	Дата.	Кафедра архітекурита інженерних вишукувань		
Зав.каф.		Бородай Д.С				Готель на 270 місць у м. Суми	Стадія	Аркуш	Аркушів
Разробив		Лебідь М.В					КР	1	1
Керівник		Бородай С.П							
Консультант		Бородай Д.С				Функціональне зонування М1:5000, Сітуаційна схема М1:2000, Генплан М1:1000, План на відмітці 0.000, Планна відмітці -3.000, План типового поверху на відміці, Фасад 1-12 М1:100, Фасад 12-1 М1:100, Фасад А-Н М1:100, Фасад Н-А М1:100, Умовні позначки для схеми генерального плану, Відомості будівель та споруд, Розріз 1-1 М1:200, Розріз 2-2 М1:200	Сусський НАУ Факультет будівництва та транспорту		