Дитячий оздоровчий табір на 300 місць у м. Суми

Фасад К1-34 М1:100

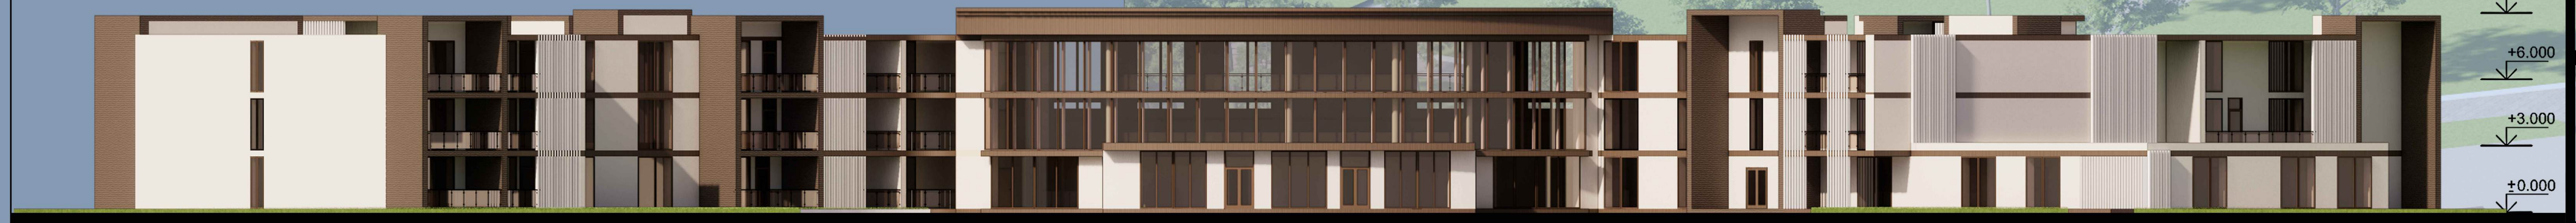

Фасад А-1 М1:200

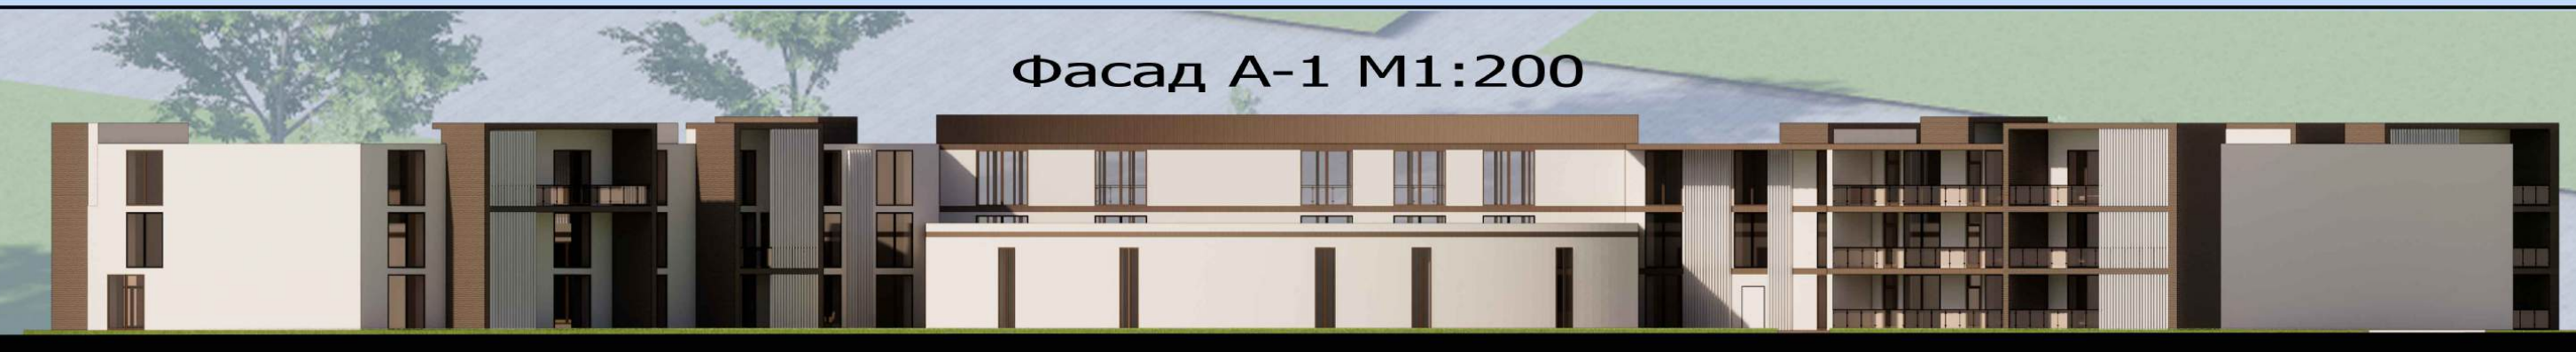

Фасад 30-22 М1:200

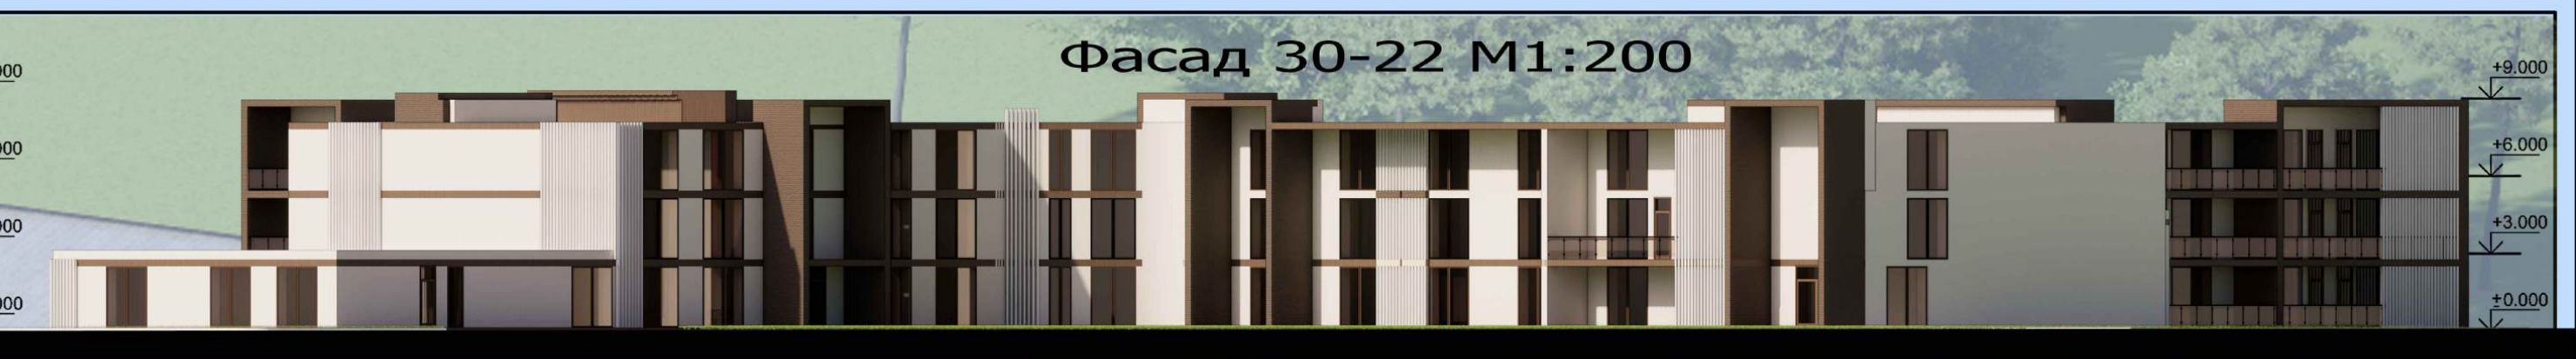

Фасад 1-К1 М1:200

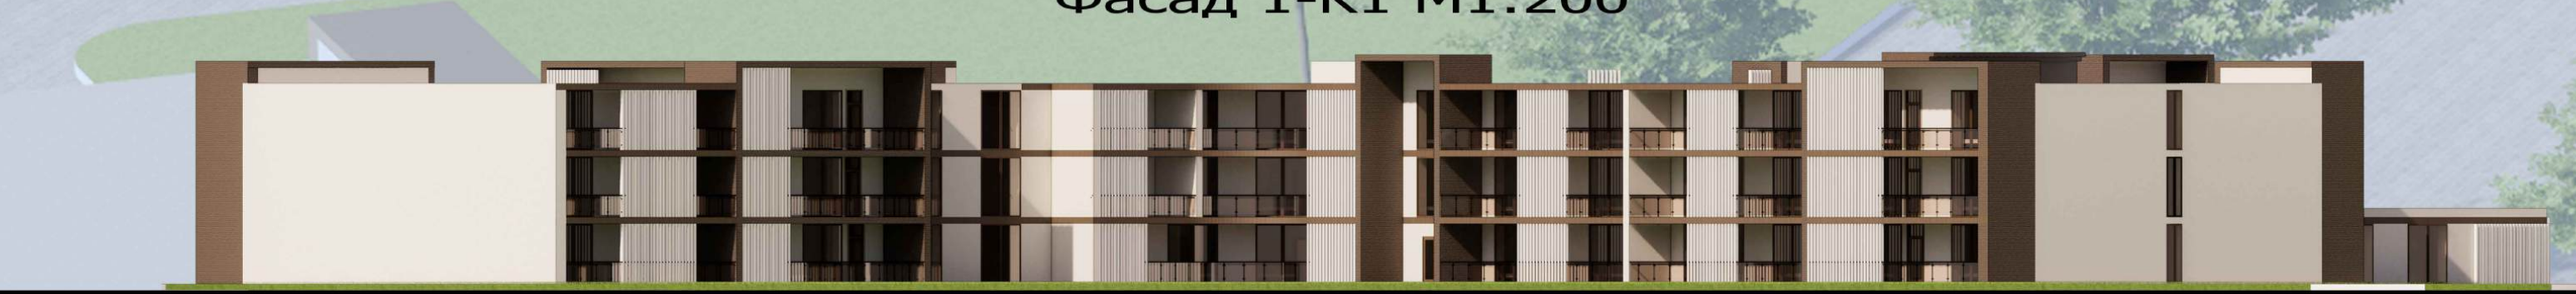

Розріз 1-1 М1:200

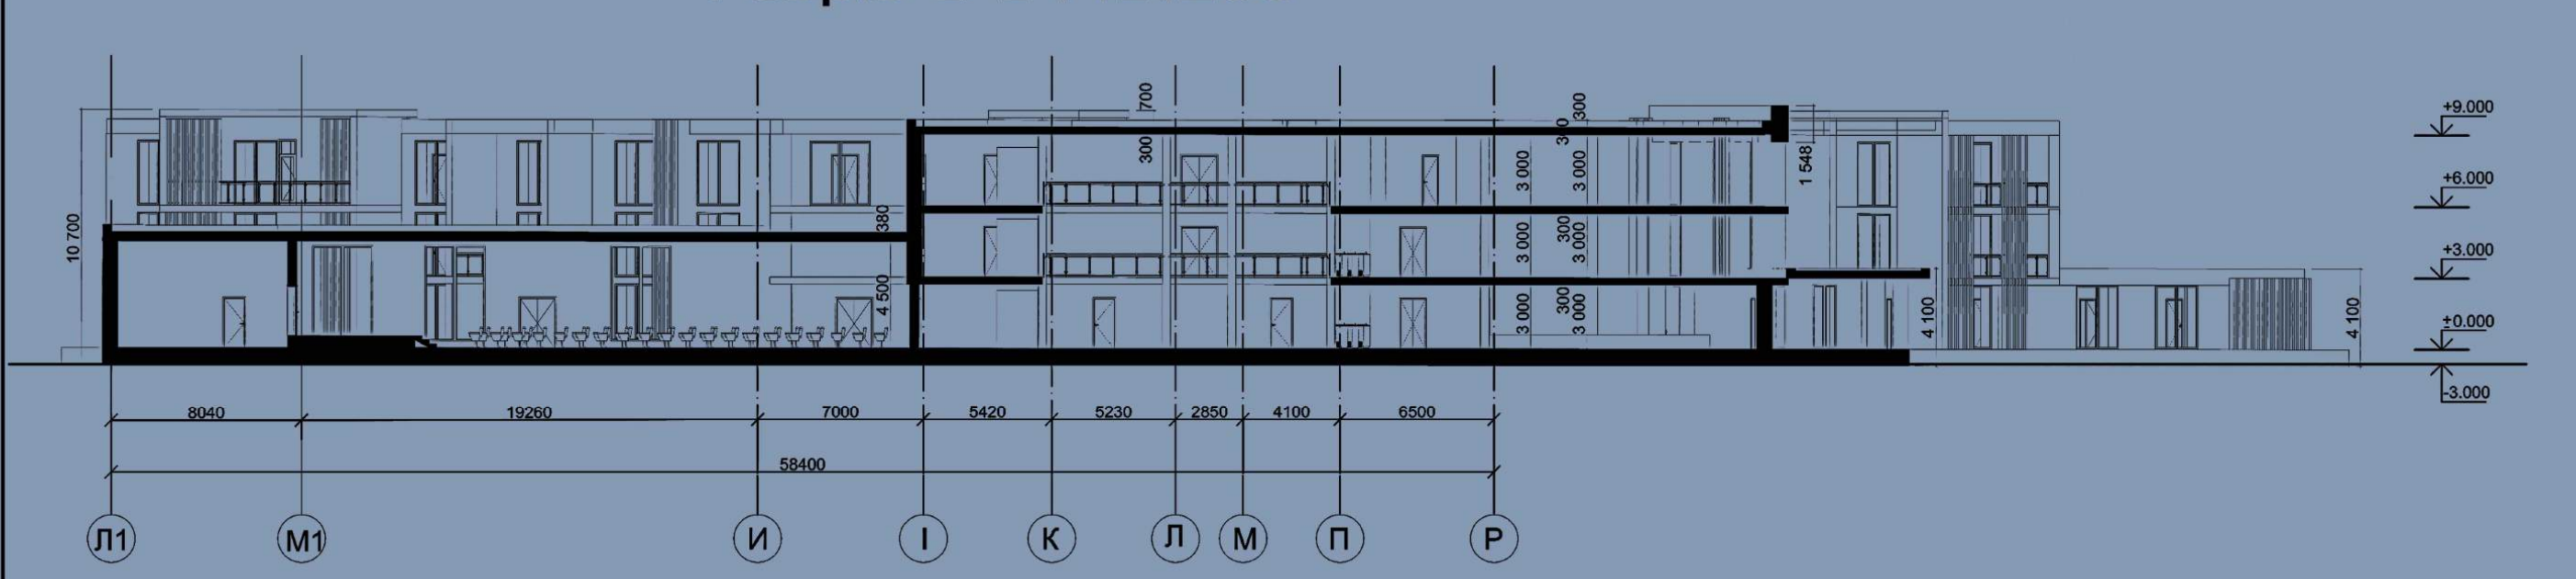

Розріз 2-2 М1:200

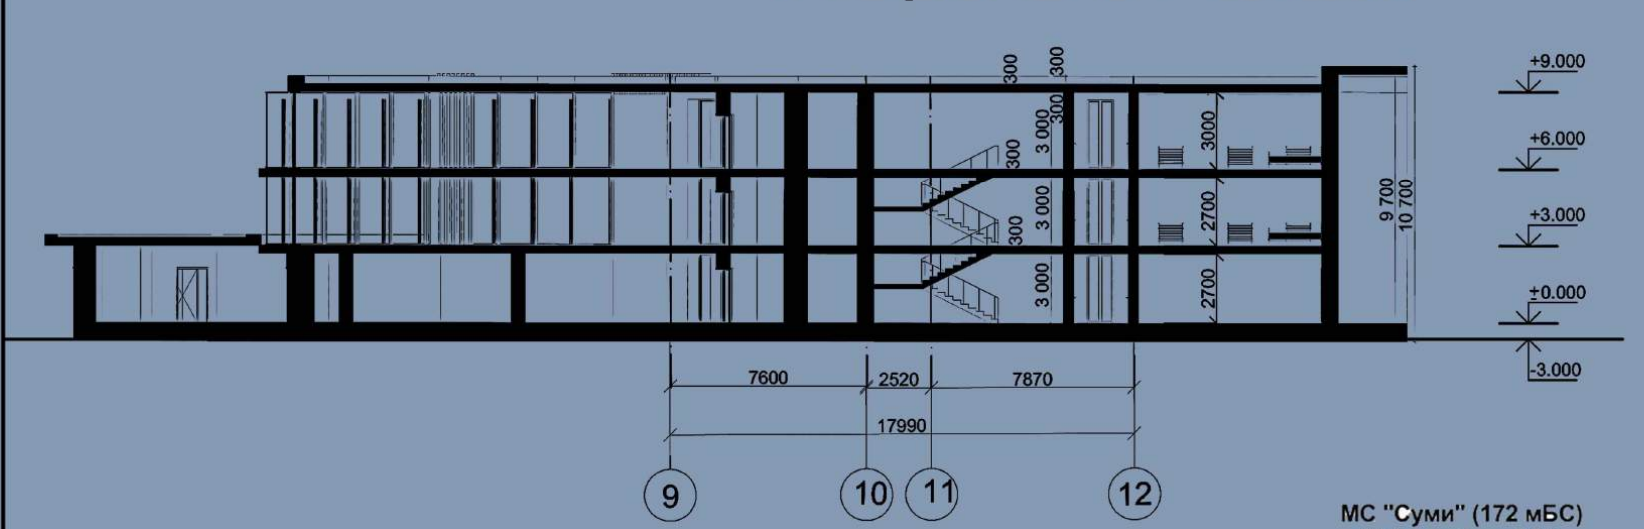

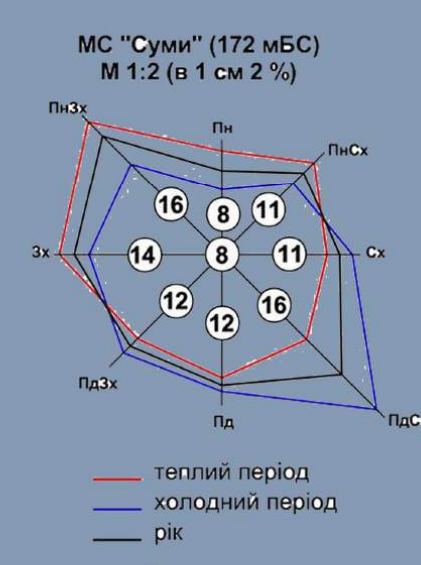

Ситуаційна схема М1:2000

Функціональна-комозиційна схема М1:5000

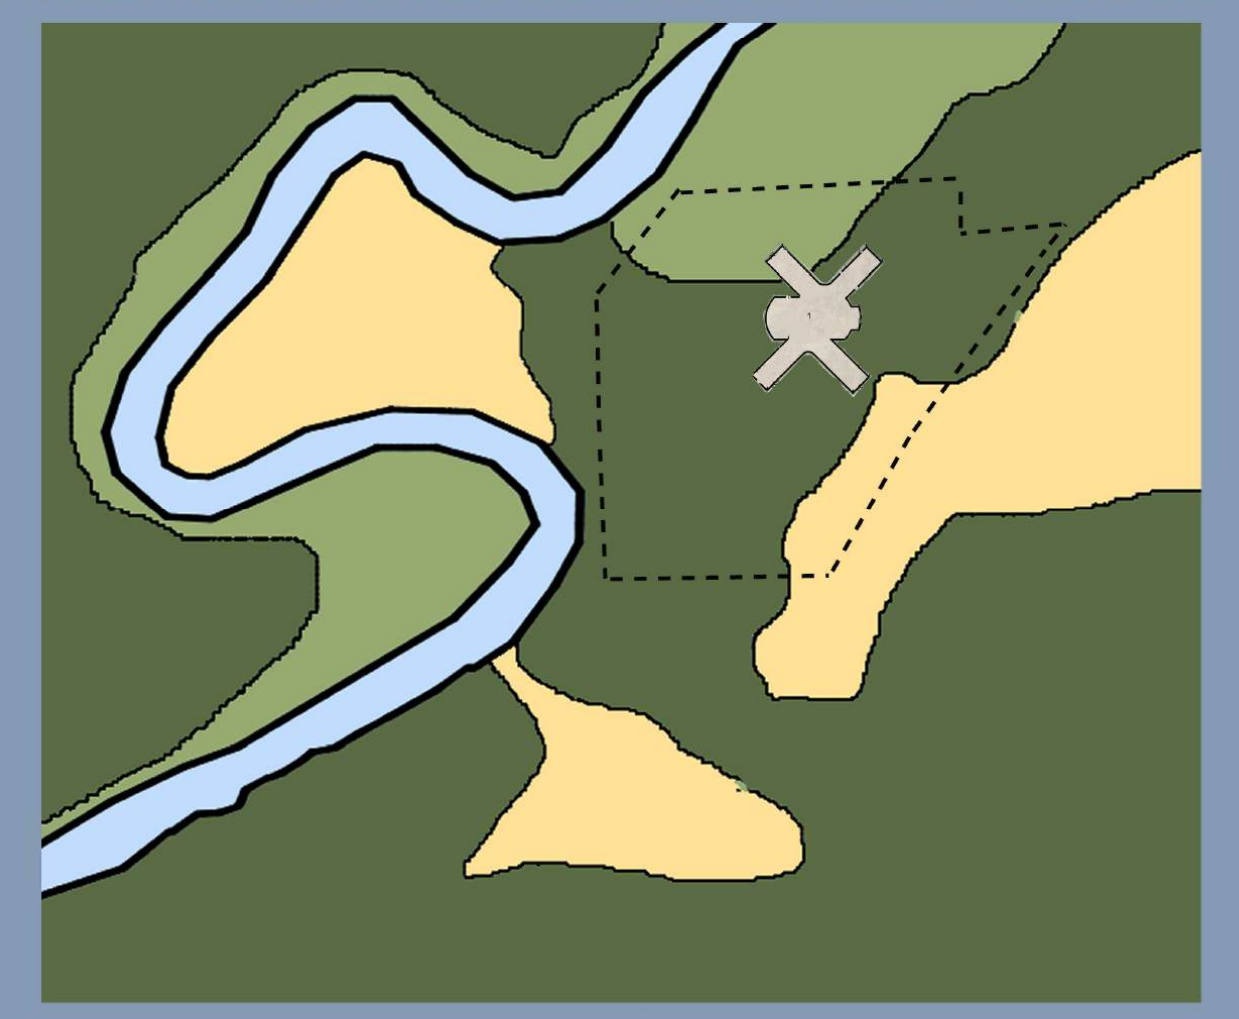

Генплан М1:1000

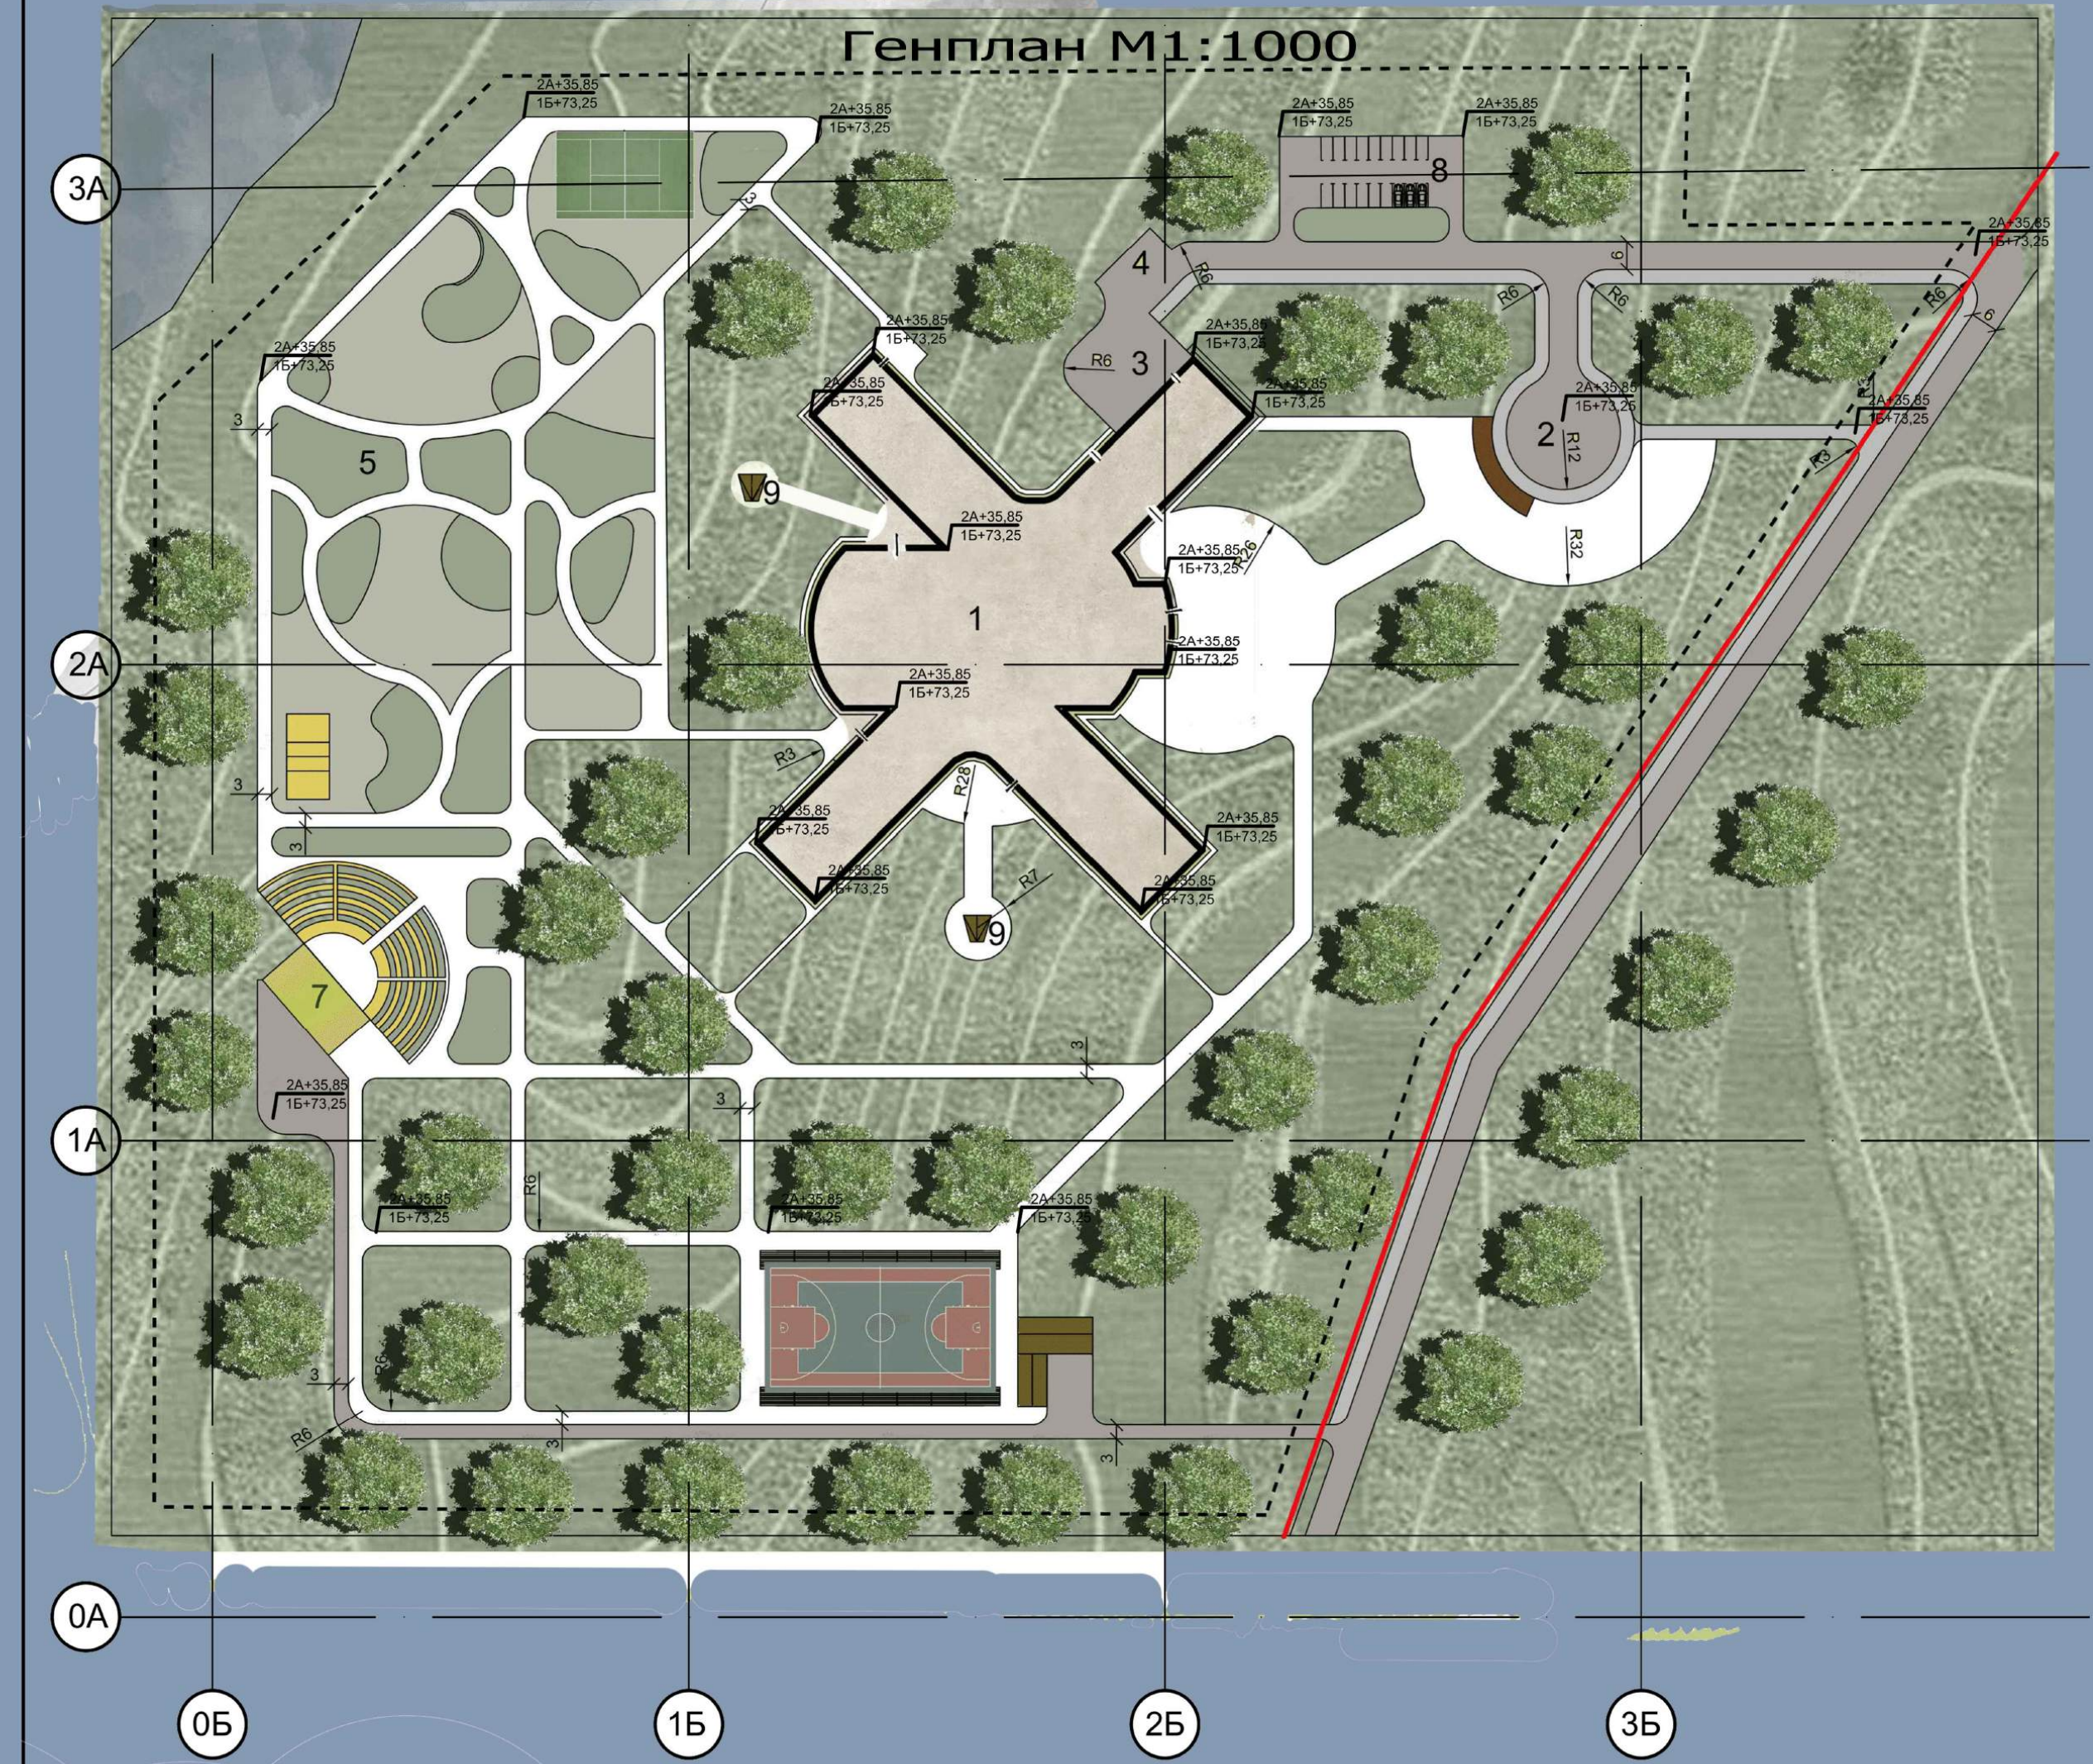

План 1-го поверху М1:200

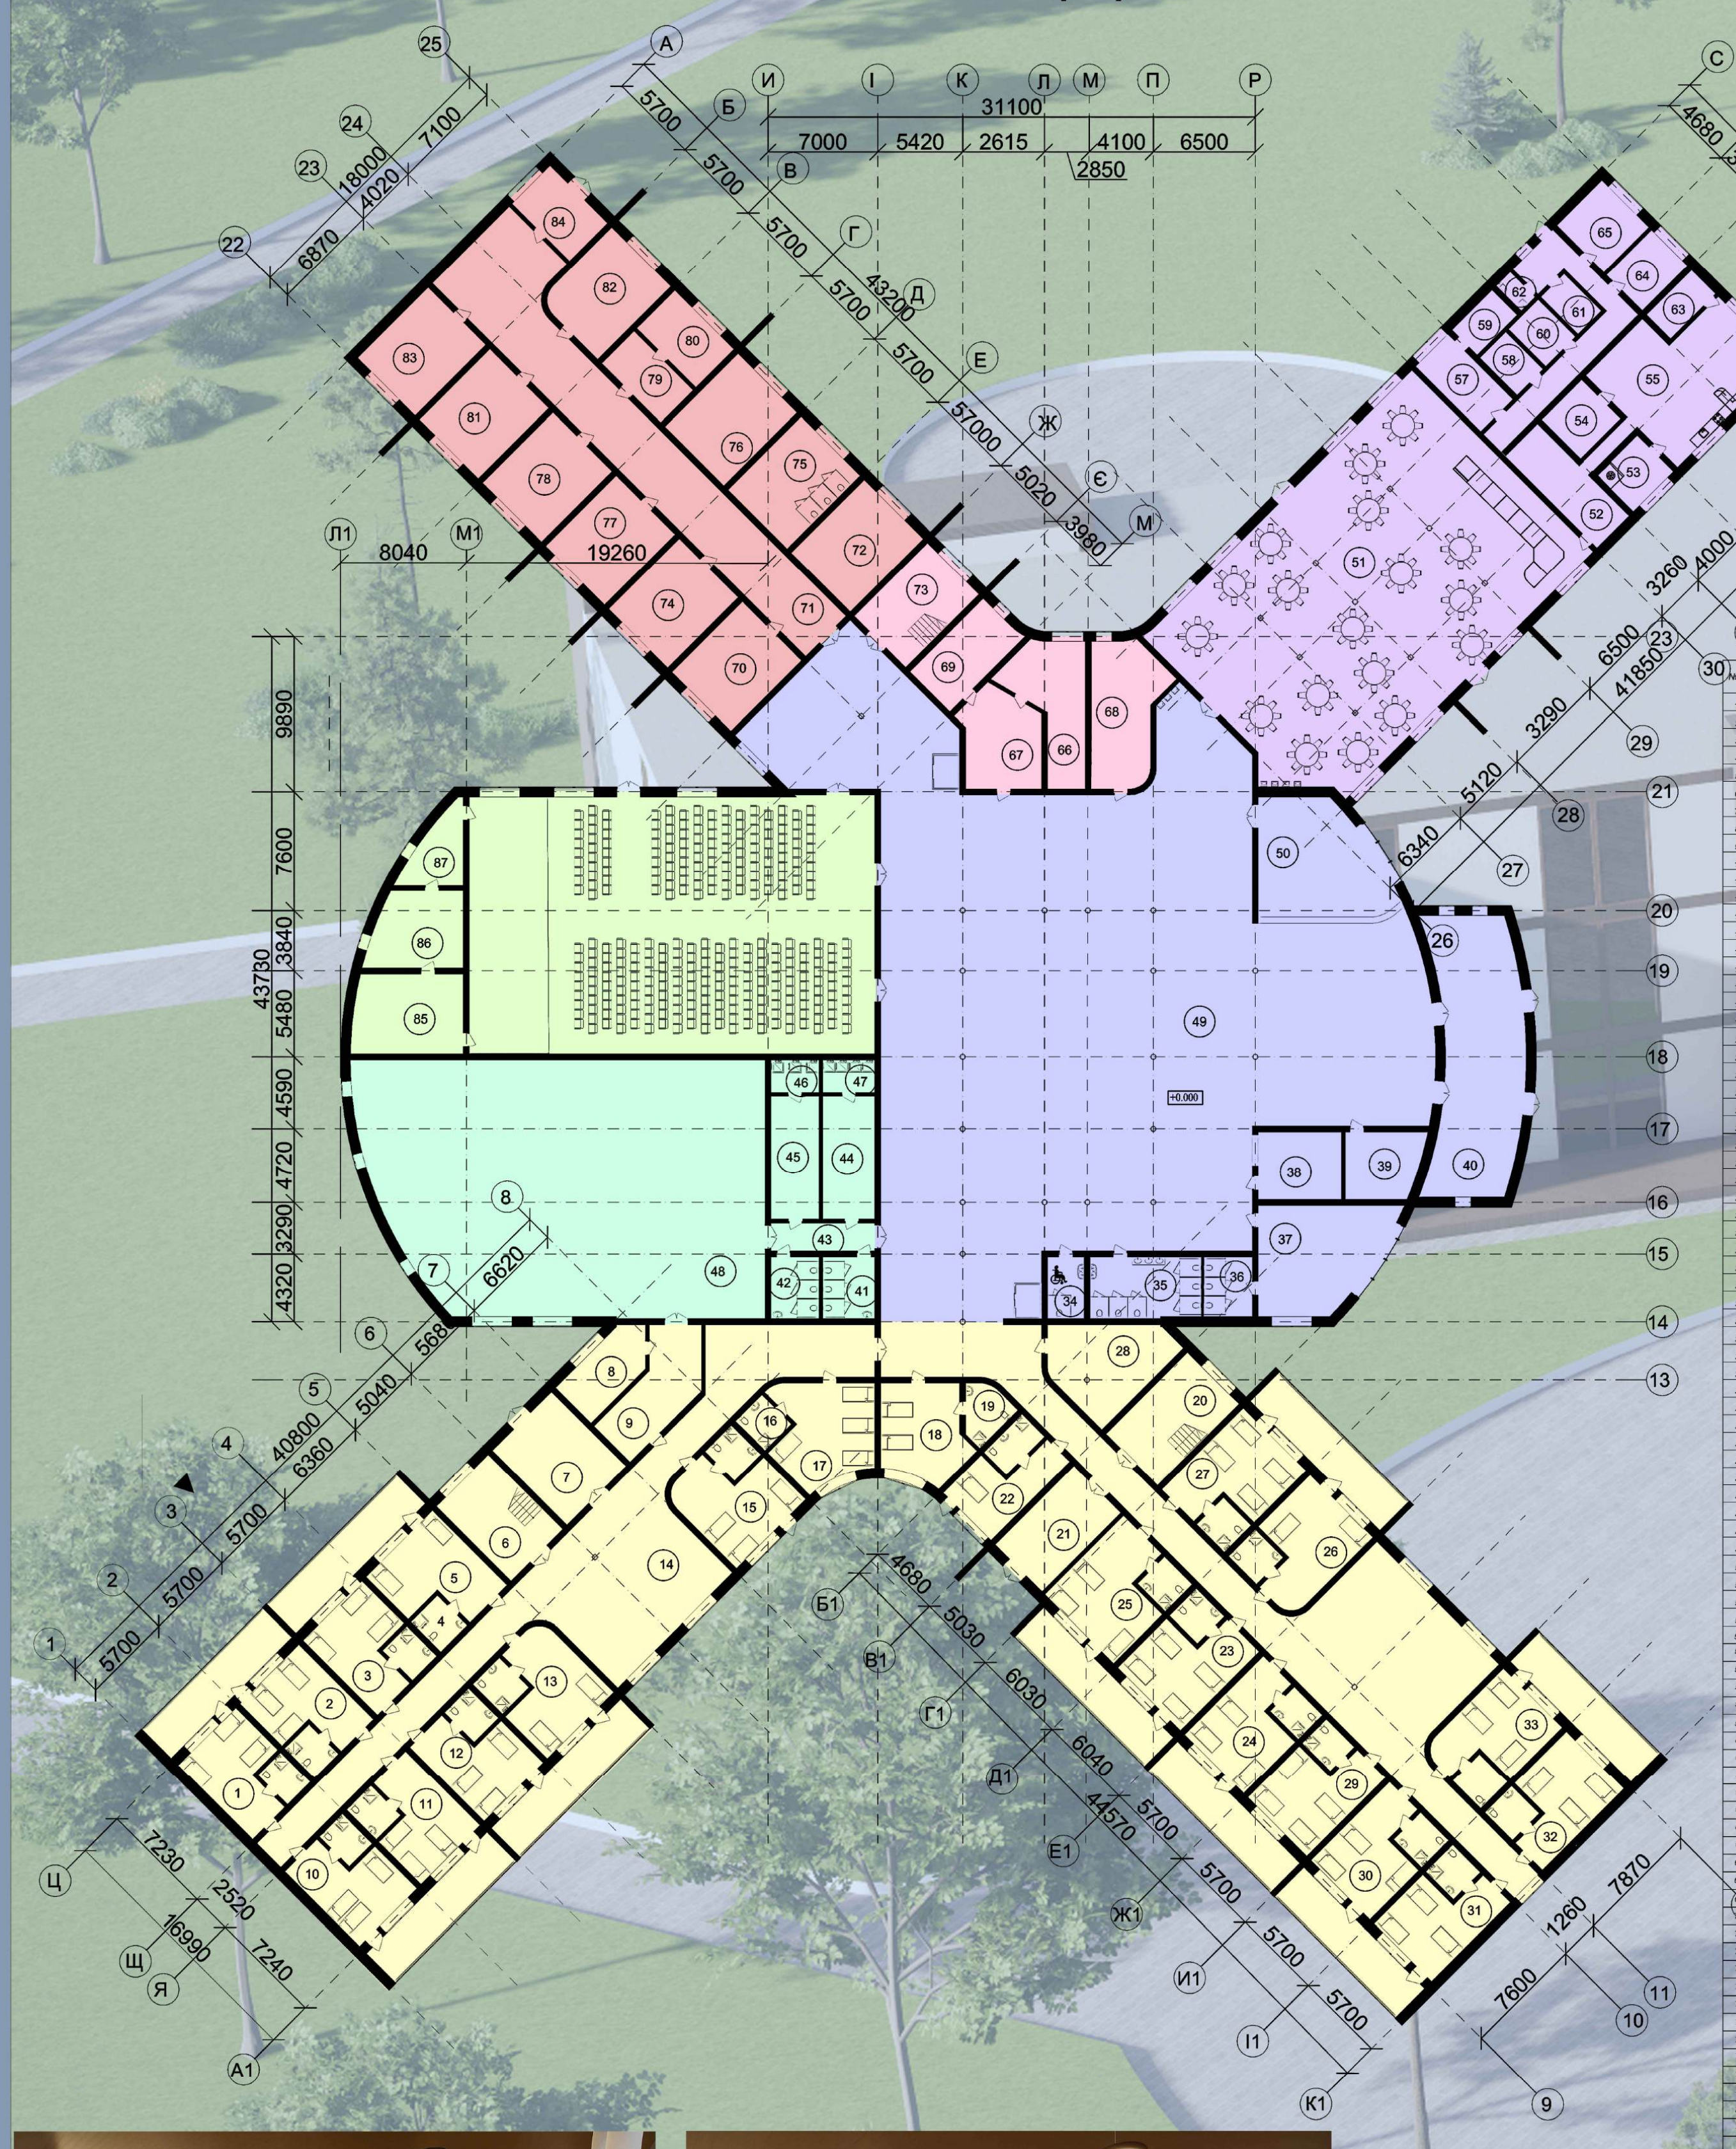

Функціональне зонування

	Найменування
🟥	Господарсько-технічна зона
🟥	Адміністративна зона
🟩	Спортивна зона
🟦	Культурно-масова зона
🟨	Медичний блок
🟪	Харчовий блок
🟨	Житлова зона
🟩	Культурно-мистецька зона

Експлікація приміщень 1-го поверху .

№ п/п	Найменування приміщень	Площа, м²
1	Кімната короткочасного перебування дітей	28
2	Кімната короткочасного перебування дітей	28
3	Кімната короткочасного перебування дітей	28
4	Санвуз	5,86
5	Кімната короткочасного перебування дітей	32
6	Сходова клітина	31
7	Тамбур	35
8	Інвентарна	19
9	Кабінет тренера	30
10	Кімната короткочасного перебування дітей	28
11	Кімната короткочасного перебування дітей	28
12	Кімната короткочасного перебування дітей	28
13	Кімната короткочасного перебування дітей	32
14	Коридор	203
15	Кімната персоналу	34
16	Санвуз	6,33
17	Кімната чергового вихователя	37
18	Кімната чергового вихователя	31
19	Санвуз	9
20	Сходова клітина	32
21	Тамбур	30
22	Кімната для дітей з інвалідністю	22
23	Кімната короткочасного перебування дітей	36
24	Кімната короткочасного перебування дітей	32
25	Кімната персоналу	33
26	Кімната короткочасного перебування дітей	33
27	Кімната короткочасного перебування дітей	30
28	Кімната для виховної роботи	37
29	Кімната короткочасного перебування дітей	31
30	Кімната короткочасного перебування дітей	31
31	Кімната короткочасного перебування дітей	31
32	Кімната короткочасного перебування дітей	31
33	Кімната короткочасного перебування дітей	30
34	Санвуз (МГН)	10
35	Санвуз	28
36	Санвуз	12
37	Кабінет огляду	45
38	Вахтова	23
39	Кімната охорони	20
40	Тамбур	80
41	Санвузел М	12
42	Санвузел Ж	12
43	Коридор	11
44	Роздягальні для дівчат	24
45	Роздягальні для хлопців	24
46	Душові кімнати	7
47	Душові кімнати	7
48	Спортивна зала (універсальна)	402
49	Вестибюль / зона очікування	998
50	Гардероб	27
51	Їдальня (на 150–200 місць) Буфетна зона	394
52	Роздавальна	23
53	Холодний цех	79
54	Заготовна	13
55	Гарячий цех	71
56	Технічний склад (будматеріали, інструменти)	13
57	Мийня столового посуду	9
58	Гардероб персоналу	7
59	Склад чистого посуду	8
60	Склад	9
61	Склад	7
62	Туалет	4
63	Мийня столового посуду	17
64	Кімната персоналу	18
65	Кабінет завідувача	13
66	Ресепшн / адміністративна стійка	32
67	Приймальня	29
68	Бухгалтерія	37
69	Кабінет директора	23
70	Кабінет завідувача гост-частини	33
71	Коридор	140
72	Сушильна кімната	33
73	Сходова клітка	30
74	Пральння	33
75	Санвузел персоналу	35
76	Гладильна кімната	33
77	Склад мийних засобів і хімії	33
78	Комора інвентарю	33
79	Кімната персоналу	18
80	Гардероб персоналу	18
81	Котельня / бойлерна	33
82	Кімната брудної білизни	33
83	Електрощитова	33
84	Тамбур	17
85	Кімната звукорежисера / техперсоналу	14
86	Репетиційна / гурткова кімната	35
87	Склад для реквізиту	28

План 2-го поверху М1:200

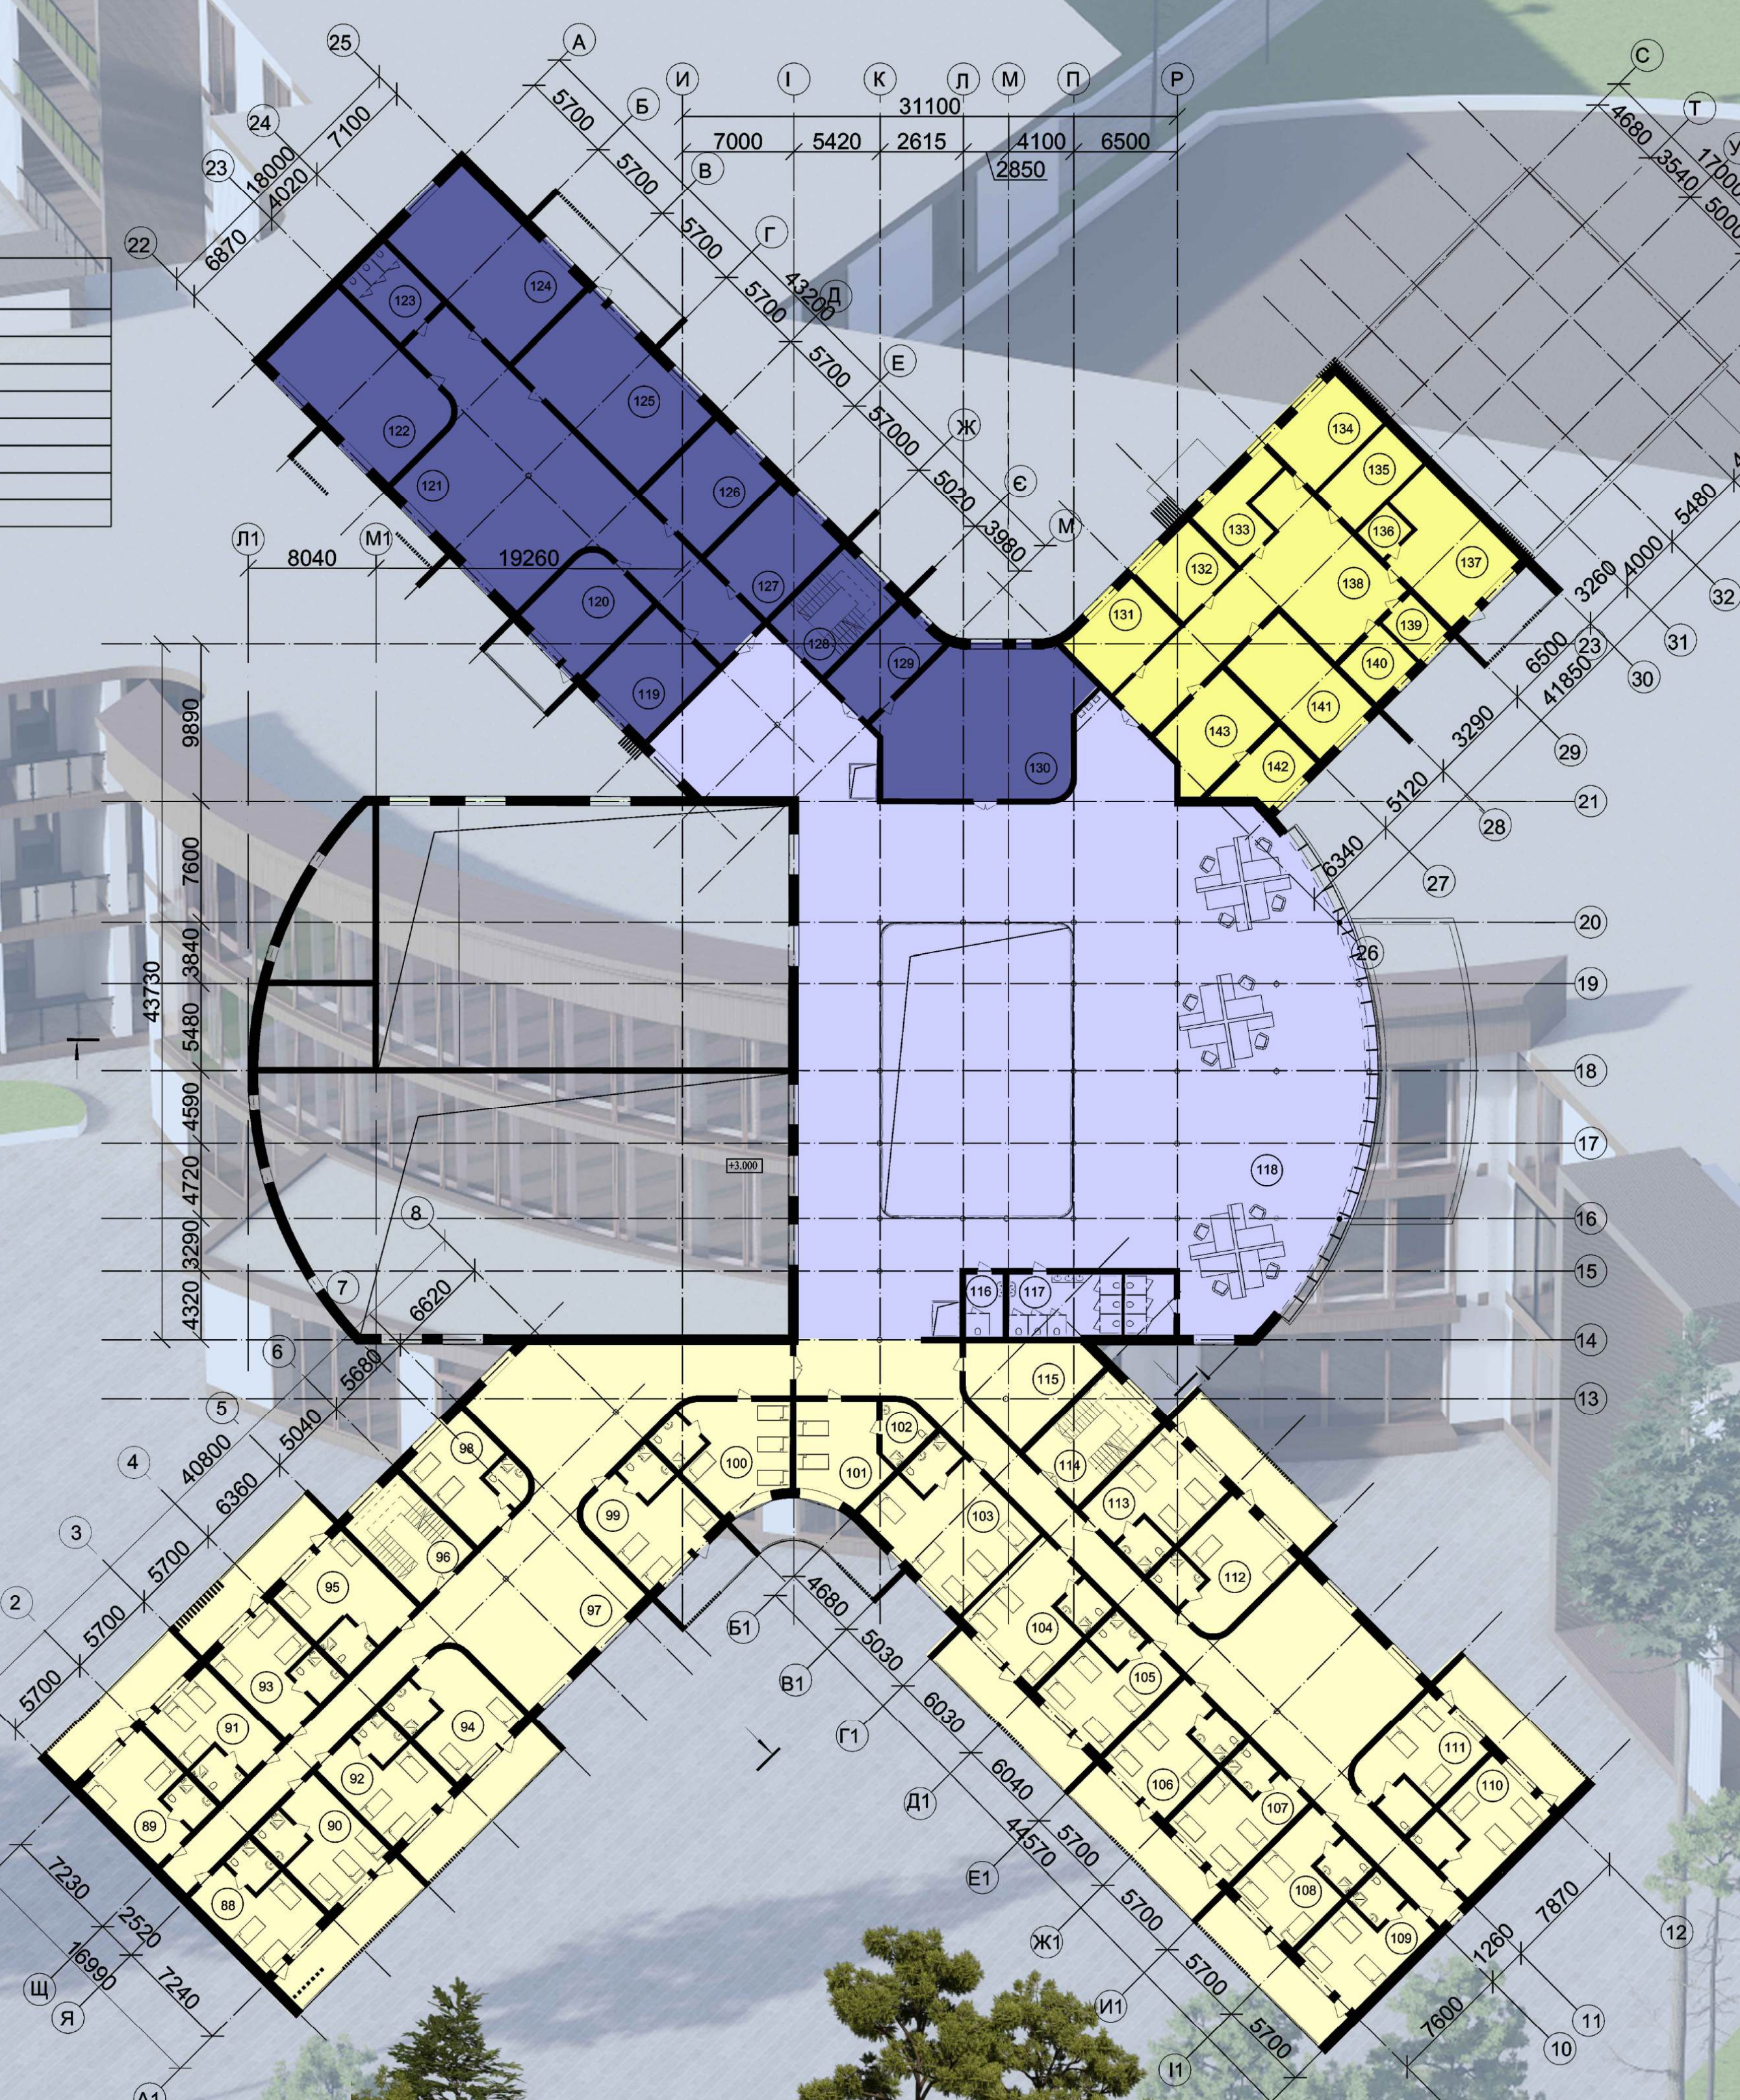

Експлікація приміщень 2-го поверху.

№ п/п	Найменування приміщень	Площа, м²
88	Кімната короткочасного перебування дітей	30
89	Кімната короткочасного перебування дітей	30
90	Кімната короткочасного перебування дітей	30
91	Кімната короткочасного перебування дітей	30
92	Кімната короткочасного перебування дітей	30
93	Кімната короткочасного перебування дітей	30
94	Кімната для дітей з інвалідністю	33
95	Кімната короткочасного перебування дітей	30
96	Сходова клітка	30
97	Коридор-зона накопичення	203
98	Кімната персоналу	33
99	Кімната короткочасного перебування дітей	30
100	Кімната чергового вихователя	31
101	Кімната персоналу	33
102	Санвуз	9
103	Кімната короткочасного перебування дітей	54
104	Кімната короткочасного перебування дітей	36
105	Кімната короткочасного перебування дітей	36
106	Кімната короткочасного перебування дітей	36
107	Кімната короткочасного перебування дітей	36
108	Кімната короткочасного перебування дітей	36
109	Кімната короткочасного перебування дітей	36
110	Кімната короткочасного перебування дітей	36
111	Кімната короткочасного перебування дітей	36
112	Кімната для дітей з інвалідністю	33
113	Кімната короткочасного перебування дітей	36
114	Сходова клітка	32
115	Кімната для виховної роботи	37
116	Санвуз (МГН)	9
117	Санвуз	27
118	Хол- місце накопичення дітей	900
119	Гурткова	33
120	Гурткова	33
121	Коридор	170
122	Гурткова	68
123	Туалет	19
124	Гурткова	72
125	Гурткова	72
126	Кабінет	35
127	Кабінет	37
128	Сходова клітка	30
129	Гардероб	23
130	Танцювальна зала	43
131	Кабінет лікаря/педіатра	25
132	Кабінет медсестри/процедурна	19
133	Кабінет логопеда	18
134	Кабінет психолога	25
135	Кабінет стоматолола	19
136	Санвуз	6
137	Ізолятор (на 4–6 ліжок)	42
138	Коридор	96
139	Комора	8
140	Санвуз для персоналу	12
141	Процедурна	38
142	Стерилізаційна	15
143	Маніпуляційна	29

План 3-го поверху М1:200

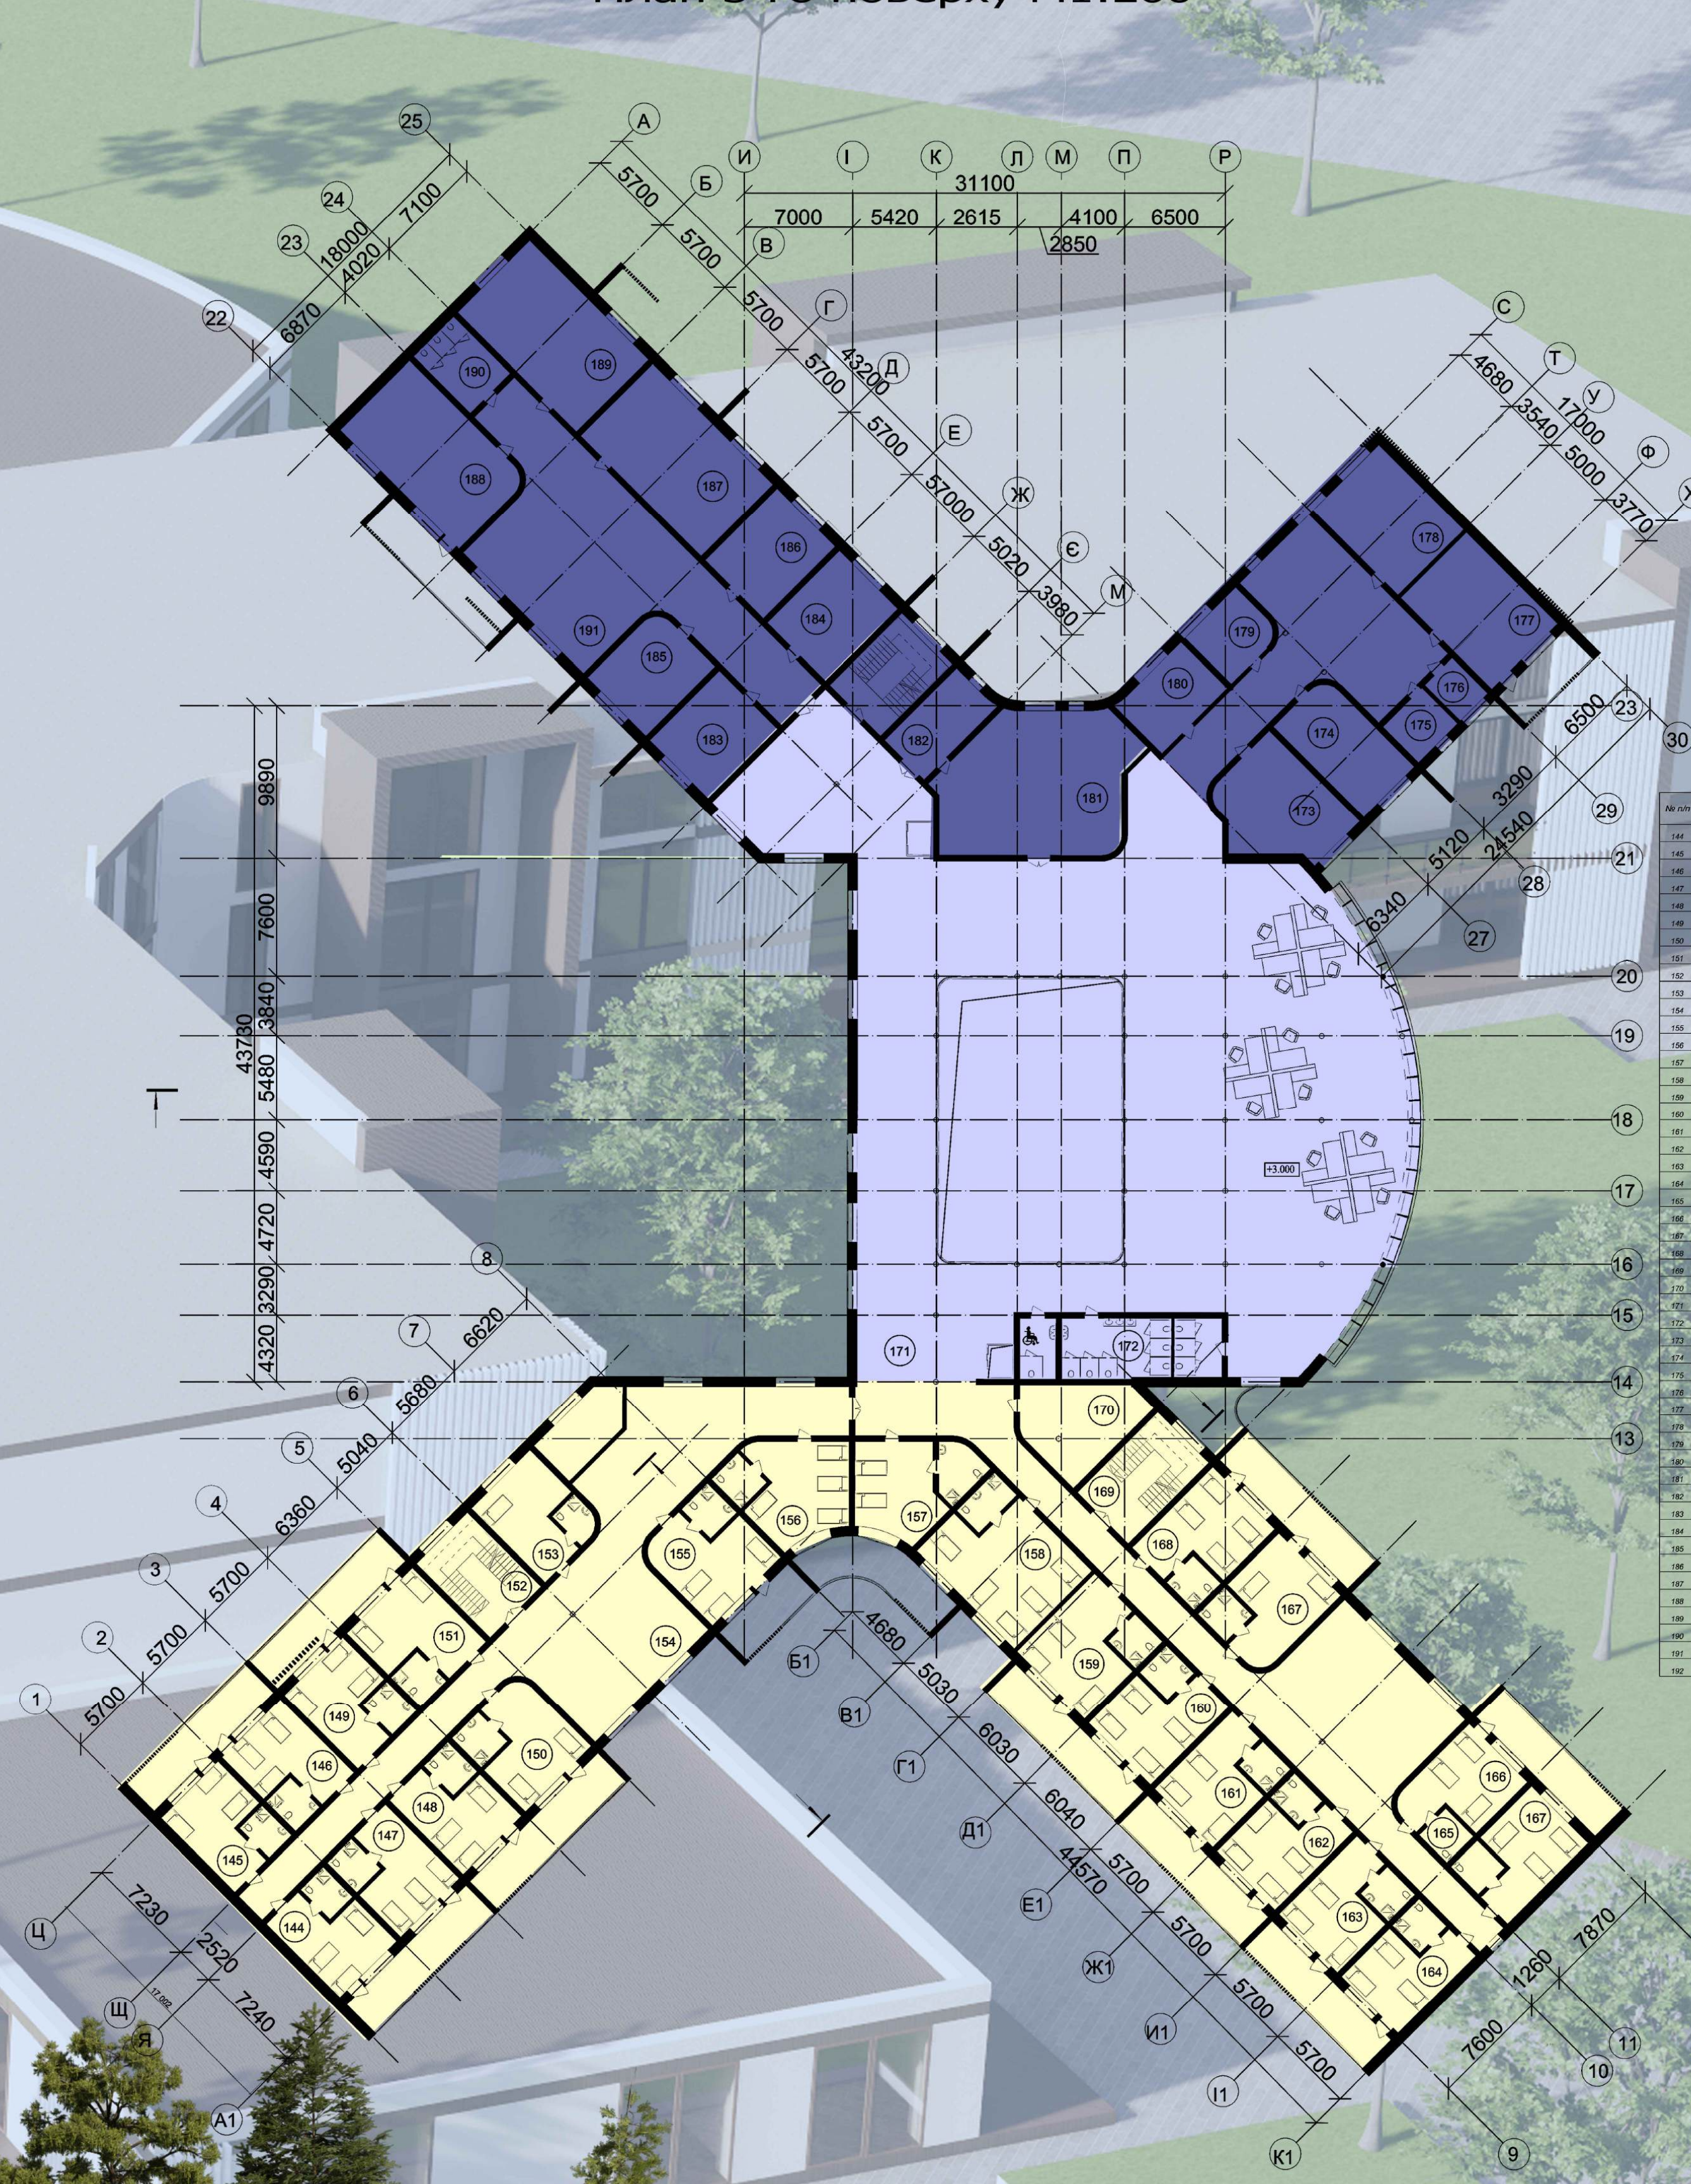

Експлікація приміщень 3-го поверху.

№ п/п	Найменування приміщень	Площа, м²
144	Кімната короткочасного перебування дітей	33
145	Кімната короткочасного перебування дітей	33
146	Кімната короткочасного перебування дітей	33
147	Кімната короткочасного перебування дітей	33
148	Кімната короткочасного перебування дітей	33
149	Кімната короткочасного перебування дітей	33
150	Кімната короткочасного перебування дітей	33
151	Кімната короткочасного перебування дітей	33
152	Сходова клітка	31
153	Кімната для дітей з інвалідністю	34
154	Коридор-зона накопичення	203
155	Кімната персоналу	33
156	Кімната чергового вихователя	37
157	Кімната чергового вихователя	31
158	Кімната короткочасного перебування дітей	33
159	Кімната короткочасного перебування дітей	33
160	Кімната короткочасного перебування дітей	33
161	Кімната короткочасного перебування дітей	33
162	Кімната короткочасного перебування дітей	33
163	Кімната короткочасного перебування дітей	33
164	Кімната короткочасного перебування дітей	33
165	Санвуз	6
166	Кімната короткочасного перебування дітей	33
167	Кімната короткочасного перебування дітей	33
168	Кімната короткочасного перебування дітей	33
169	Сходова клітка	31
170	Кімната для виховної роботи	37
171	Хол- місце накопичення дітей	900
172	Санвуз	12
173	Гурткова	33
174	Гурткова	33
175	Гурткова	33
176	Гурткова	72
177	Гурткова	72
178	Гурткова	25
179	Гурткова	19
180	Кабінет	25
181	Вокальна зала	43
182	Гардероб	23
183	Кабінет	35
184	Гурткова	72
185	Кабінет	35
186	Гурткова	68
187	Гурткова	72
188	Кабінет	188
189	Кабінет	35
190	Санвуз	19
191	Коридор-зона накопичення	140
192	Кімната для дітей з інвалідністю	34

Експлікація будівель і споруд

Номер на плані	Найменуванн	Поверховість	Площа забудови, м²	Координати квадрату сітки
1	Оздоровчий табір	3		
2	Розворотний майданчик			
3	Розвантажувальна зона			
4	Майданчик для сміття			
5	Ігровий - спортивний майданчик			
6	Спортивний майданчик			
7	Амфітеатр			
8	Парковка			
9	Бомбосховище			

Умовні позначення до генерального плану

Номер на плані	Найменуванн
- - - -	Ділянка забудови
▨	Річка
☐	Тратуарне покриття 1тип
🟩	Насадження
▨	Газон
▨	Тратуарне покриття 2тип
▨	Дорожнє покриття
—	Червона лінія

						АРХ2201 с.т.		
Зм.	Кільк.	Арк.	Док.	Підпис.	Дата.	Кафедра архітекурита інженерних вишукувань		
Зав. каф.		Бородай Д.С				Дитячий оздоровчий табір на 300 місць у м. Суми	Стадія	Аркуш	Аркушів
Разробив		Харченко Р.А					КР	1	1
Керівник		Бородай Д.С							
Консультант		Бородай Д.С							
						Розріз 1-1 М1:200, Розріз 2-2 М1:200, Фасад К1-34 М1:100, Фасад А-1 М1:200, Фасад 1-К1 М1:200, Фасад 30-22 М1:200, Генплан М1:1000, План 1-го поверху М1:200, План 2-го поверху М1:200, План 3-го поверху М1:200, Сутуаційна схема М1:2000, Функціональна-композіційна схема М1:5000	Сумський НАУ Факультет будівництва та транспорту		