



# Рекреаційно-оздоровчий комплекс у м. Суми

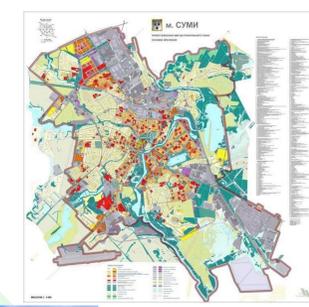

Експлікація до плану

№	Найменування	Площа, м <sup>2</sup>
1.	Вестибюль	138,8
2.	Сан-вузол	2,8
3.	Сан-вузол+душова кімната	3,3
4.	1-місний номер	16
5.	2-місний номер	16,2
6.	3-місний номер	29,5
7.	Балкон	8,6
8.	Більярдна зала	57,2
9.	Зал для харчування	117,8
10.	Бар	35,9
11.	Кухня(гар.+хол. цех)	74,5
12.	Розвантажувальна	6,3
13.	Овочевий	4,6
14.	М'ясо-рибний	6,5
15.	Комора	2
16.	Холодильна	3,7
17.	Мийна для посуду	3,5
18.	Кімната для персоналу	5
19.	Роздягальня	4,4
20.	Адміністрація	12,5
21.	Бухгалтерія	12,5
22.	Директор	12,7
23.	Кабінет терапевта	22,4
24.	Кабінет невропатолога	27
25.	Кабінет мед. допомоги	17,5
26.	Кабінет реабілітологів	17,5
27.	Зала для фітнесу	64,8
28.	Зала для лікувальних процедур	64,8
29.	Басейн	40
30.	Тренажерна зала	64,8
31.	Зала для тенісу	64,8

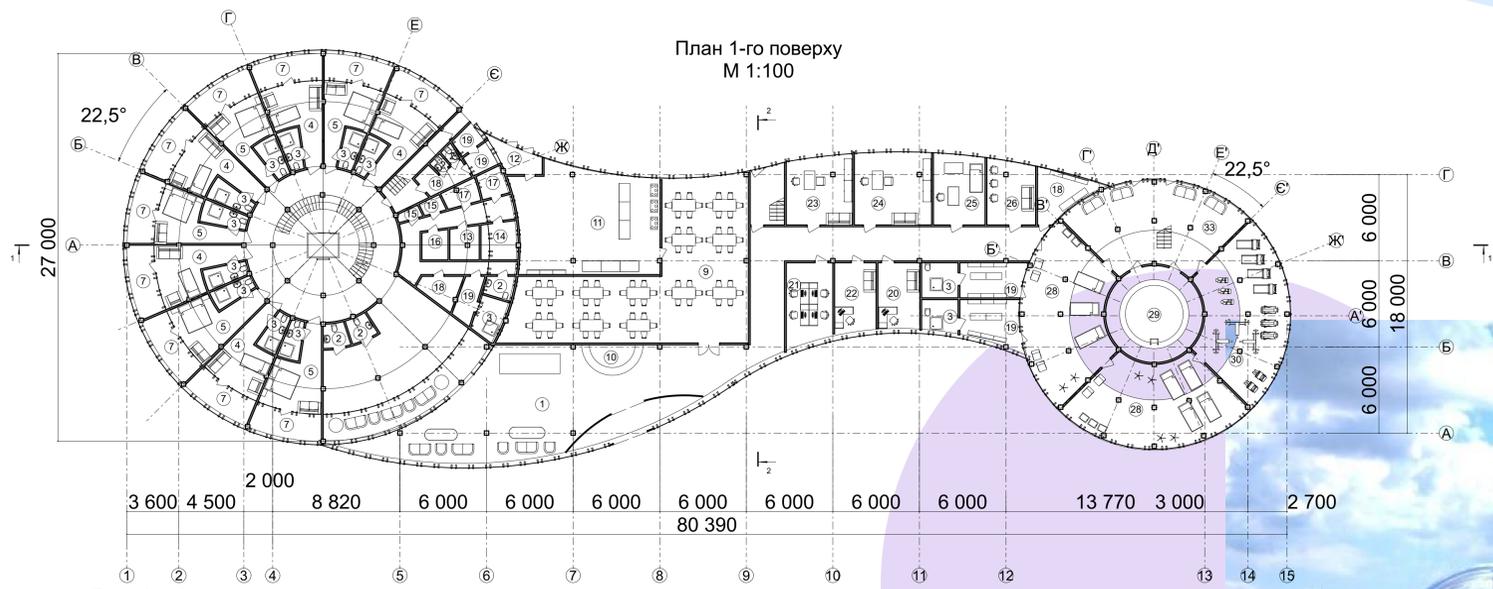