Ситуаційна схема М 1:5000

Роза вітрів

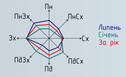

Генеральний план м.Суми

Місце розташування проектованої ділянки

Генеральний план М 1:500

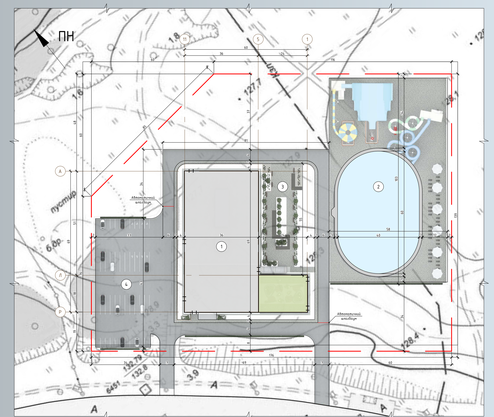

Експлікація будівель та споруд

Номер на плані	Назва/призначення	Площа
1	Будівля на проектуванні	2 867,16 м²
2	Відкриваючі забезпечення контакт з глибоким басейном	5 976,00 м²
3	Зона рекреації	1 320 м²
4	Зона паркування	2 109 м²
	Загальна площа ділянки	22 192,36 м²

Умовні позначки

- «Зелена покрівля»
- Басейн
- Дорожнє покриття
- Межі ділянки
- Бруківка

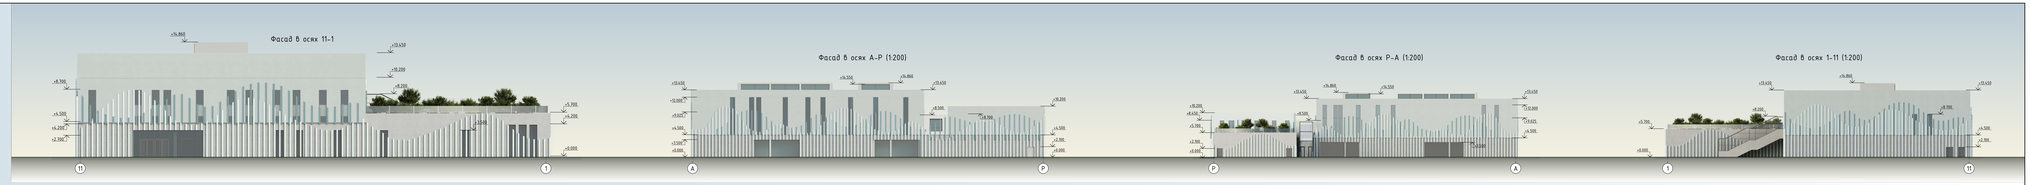

РОЗВАЖАЛЬНИЙ КОМПЛЕКС З АКВАПАРКОМ У М.СУМИ

План на відм. 0.000

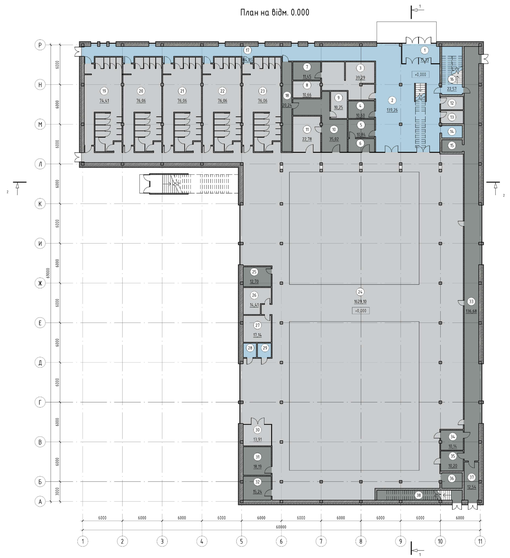

Функціональне зонування приміщень

- Зона транзиту
- Зона для персоналу
- Зона для відвідувачів

План на відм. +4.500

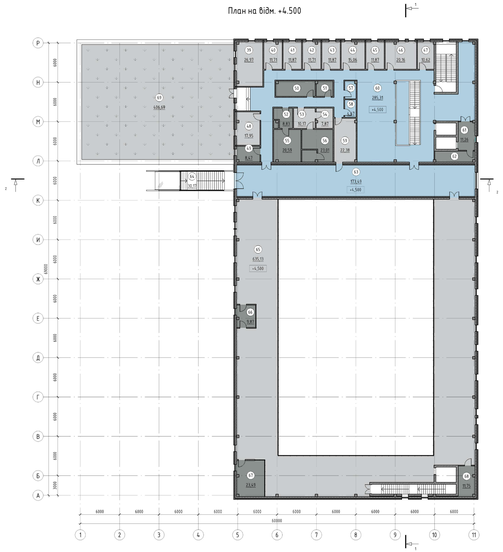

Специфікація приміщень 1-го поверху

Номер приміщ.	Назва/призначення	Площа приміщення	Куб. приміщ.
1	Тамбур	6,72	19,16
2	Вестибюль	119,26	
3	Гардероб	9,45	
4	Допоміжне приміщення	8,40	
5	Допоміжне приміщення	8,06	
6	Допоміжне приміщення	8,25	
7	Гардероб	9,45	
8	Гардероб	9,45	
9	Гардероб	8,25	
10	Комнати персоналу	21,00	
11	Гардероб	8,25	
12	Гардероб	6,89	
13	Гардероб	6,93	
14	Перевір. місце	5,74	
15	Перевір. місце	5,74	
16	Коридор	76,17	
17	Коридор	76,18	
18	Коридор	76,18	
19	Коридор	76,18	
20	Коридор Допоміжних	20,04	
21	Коридор	76,18	
22	Роздягальня	76,18	
23	Роздягальня	76,18	
24	Роздягальня	76,18	
25	Роздягальня	76,18	
26	Допоміжне приміщ. Басейн	10,00	
27	Технічне приміщення	6,75	
28	Душові	9,41	
29	Гардероб	6,75	
30	Гардероб	6,75	
31	Гардероб	6,67	
32	Зона відпочинку	10,41	
33	Технічне приміщення	8,75	
34	Технічне приміщення	8,75	
35	Коридор допоміжний	16,68	
36	Технічне приміщення	8,16	
37	Технічне приміщення	8,16	
38	Перевір. місце	1,19	
39	Тамбур	6,24	
40	Душова	9,41	

Специфікація приміщень 2-го поверху

Номер приміщ.	Назва/призначення	Площа приміщення	Куб. приміщ.
41	Зона відпочинку	16,77	
42	Зона відпочинку	9,72	
43	Зона відпочинку	9,72	
44	Допоміжне приміщення	9,72	
45	Допоміжне приміщення	9,00	
46	Допоміжне приміщення	9,00	
47	Допоміжне приміщення	9,00	
48	Допоміжне приміщення	9,00	
49	Допоміжне приміщення	9,00	
50	Зона відпочинку	9,72	
51	Технічне приміщення	9,72	
52	Технічне приміщення	5,76	
53	Технічне приміщення	5,76	
54	Допоміжне приміщення	9,27	
55	Допоміжне приміщення	9,27	
56	Технічне приміщення	21,07	
57	Допоміжне приміщення	21,07	
58	Гардероб	1,12	
59	Гардероб	1,12	
60	Допоміжне приміщення	22,38	
61	Вестибюль	281,21	
62	Коридор хол	9,18	
63	Допоміжне приміщення	9,18	
64	Коридор	93,63	
65	Глядачі	36,77	
66	Допоміжне приміщ.	13,41	
67	Допоміжне приміщення	13,41	
68	Тренажери	23,64	
69	Технічне приміщення	9,72	
70	Тераса	436,20	

Розріз 1-1 (1 : 200)

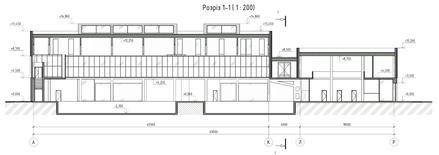

Розріз 2-2 (1 : 200)

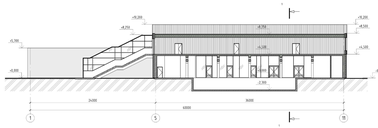

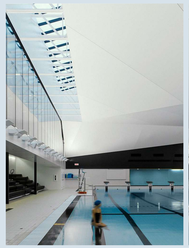

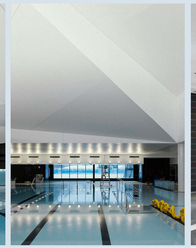

Змін.	Арк.	Докум.	Підпис	Дата
Розробив	Андрієнко Д.В.			
Керівник	Ковтун Г.І.			
Нормоконтр.	Ковтун Г.І.			

АР-1.2021

Розважальний комплекс з аквапарком у м.Суми

Літера	Аркуш	Аркушів
ДР		

Державне підприємство
«Сумиміськпроект» при Сумській міській раді